

# Auszug aus der Fachdatenkarte

Maßstab 1: 500

Stadt Heide

Der Bürgermeister

Postelweg 1

25746 Heide


Gemarkung : Heide

Stadt: Heide

Flur : 21

Flurstück : 168/3

Heide, 12.06.2020

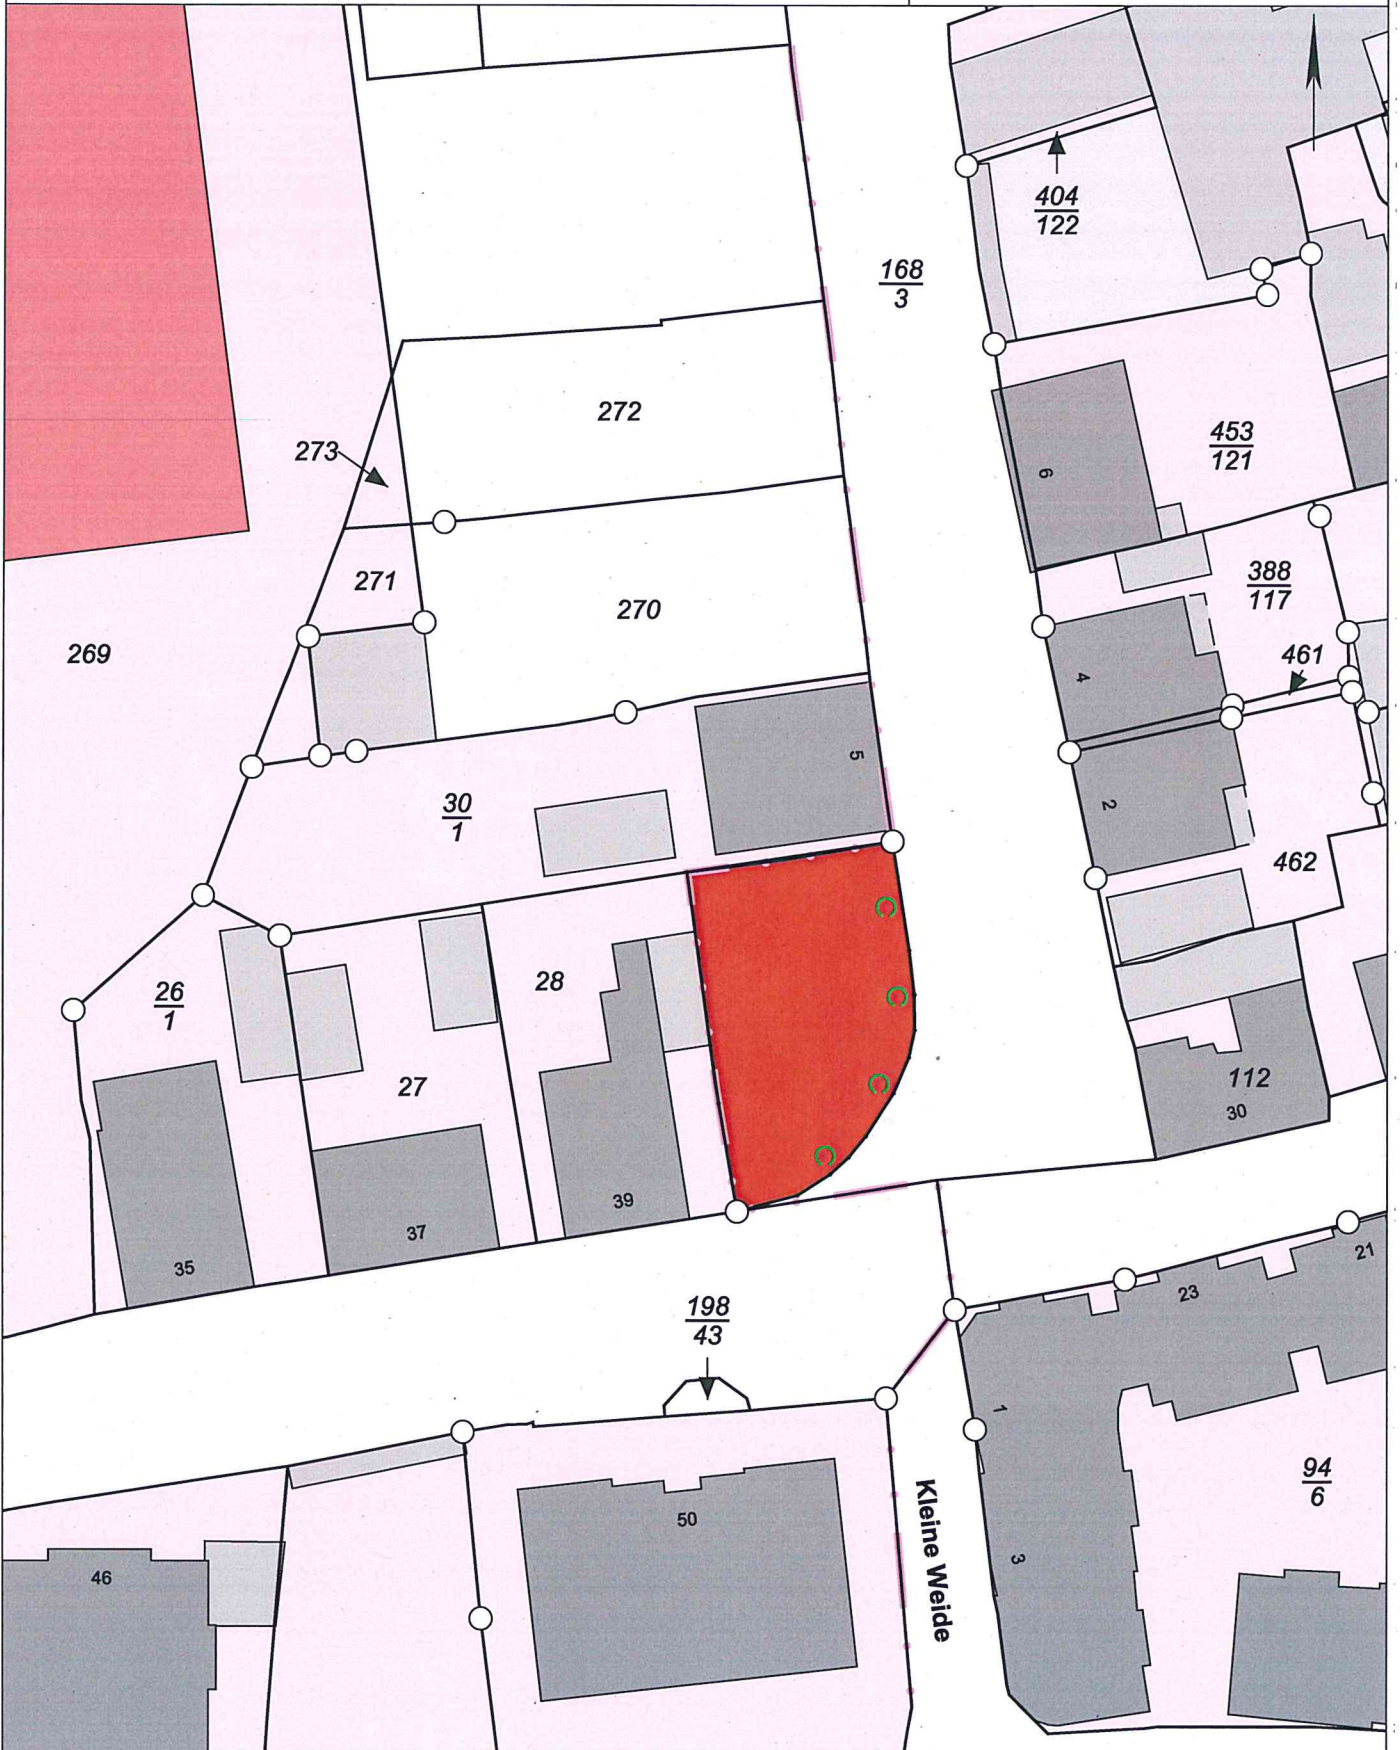

Dieser Auszug ist maschinell erstellt und wird nicht unterschrieben. Auszüge aus der Fachdatenkarte sind gesetzlich geschützt. Die Vervielfältigung ist nur für eigene, nichtgewerbliche Zwecke gestattet. Der Grundriss ist aus einer Karte kleineren Maßstabs erstellt worden. Die Genauigkeit entspricht nur der geometrischen Qualität der ursprünglichen Karte. Datengrundlage ALKIS, 2012, Herausgeber: Vermessungs- und Katasterverwaltung Schleswig-Holstein.