


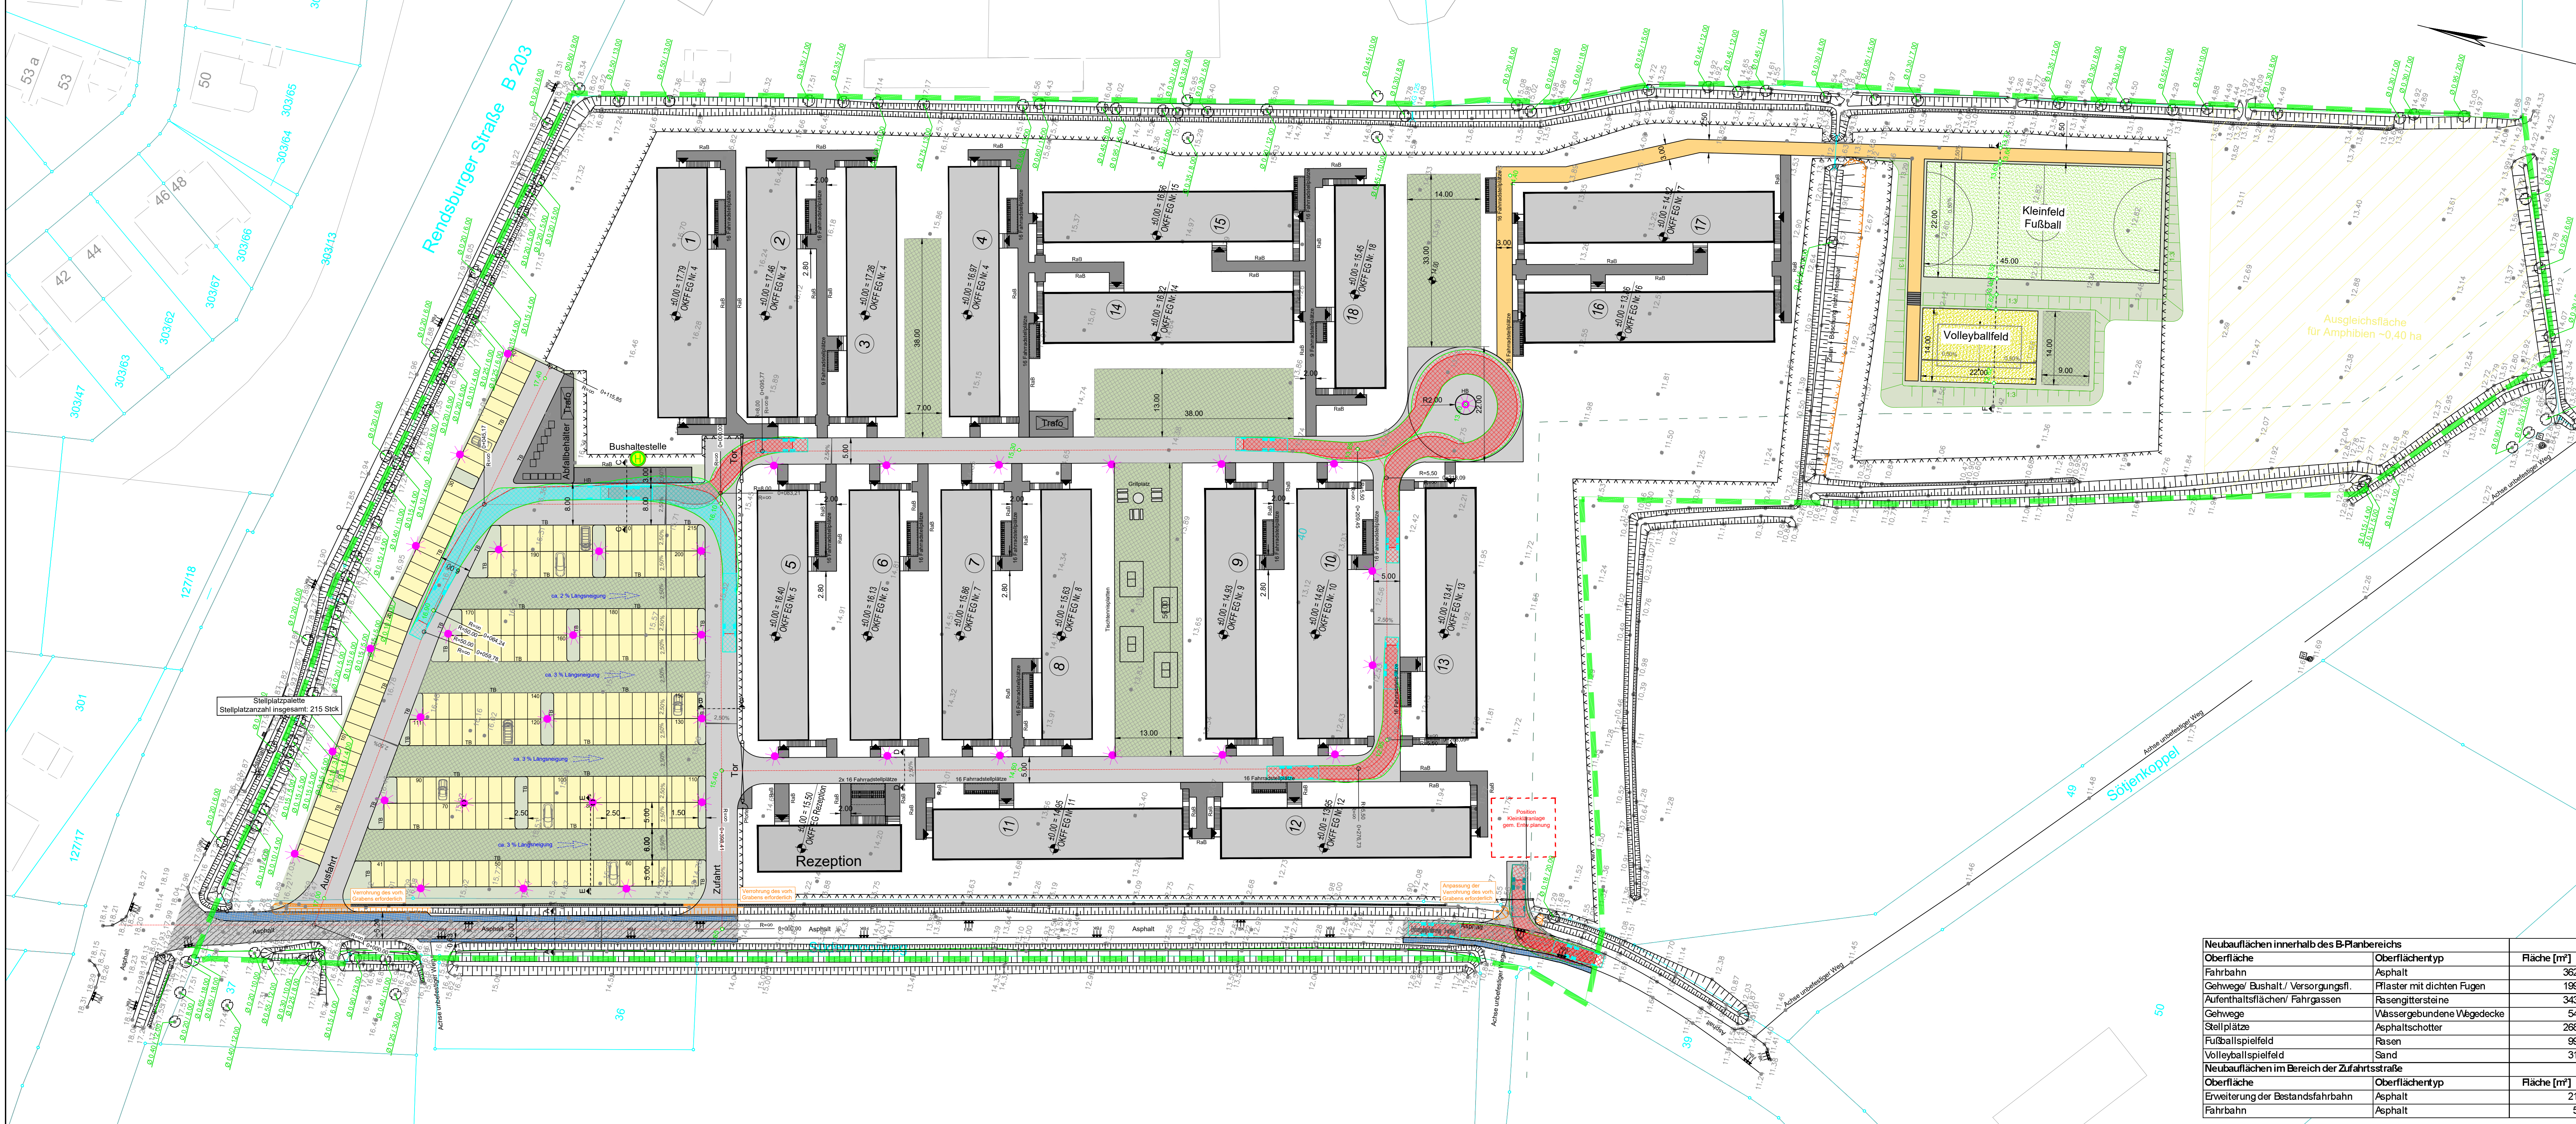

Vermessung:
Ingenieurbüro Gosch GmbH
Meldorfer Str. 14
25770 Hemmingstedt
Projekt-Nr.: 23763
EPSG 25832

Zeichenerklärung

Gepl. Fahrbahn- Asphalt

Bestand Fahrbahn- Asphalt

Gepl. Fahrbahnerweiterung Zufahrtsstraße- Asphalt

Gepl. Gehweg/ Versorgungsfläche/ Bushaltestelle- Pflaster

Gepl. Gehweg- wassergebundene Wegedecke

Gepl. Stellplatzfläche- Asphalttschotter

Gepl. Aufenthaltsbereich/Stellplatzzufahrt- Rasengitterpflaster

Gepl. Grünfläche- Rasen

Gepl. Fußballfeld- Rasen

Gepl. Volleyballfeld- Sand

Fahrkurve Löschfahrzeug/ Bus

Geltungsbereich B-Plan gem. AC-Planergruppe

Gepl. Hochbord/ Tiefbord/ Rasenbord

Höhenkonzept OK Oberfläche

Gepl. Lichtmastposition
gem. ausstehender lichttechn. Berechnung der
Firma YESSS Elektro Lichtplanung
vom 20.03/25.03.2024

Reisebus / Linienbus (L=15,00m)

Gesamtlänge
Gesamtbreite
Höhe der gesamten Karosserie
Min. Bodenabstand der Karosserie
Spurbreite
Anschlag-zu-Anschlag-Zeit
Wenderadius Wand zu Wand

15,00m
2,500m
4,085m
0,354m
2,500m
4,00s
11,950m

Löschfahrzeug 3-achsig

Gesamtlänge
Gesamtbreite
Höhe der gesamten Karosserie
Min. Bodenabstand der Karosserie
Spurbreite
Anschlag-zu-Anschlag-Zeit
Wenderadius Wand zu Wand

9,900m
2,550m
3,550m
0,300m
2,550m
4,00s
10,250m

Entwurfsplanung

D		
C		
B		
A		
Nr.	Änderung	Datum

Auftraggeber:
Adapteo GmbH
Hugenottenallee 167, 63263 Neu-Isenburg

Projekt:
Errichtung einer temp. Baustellenunterkunft mit Außensportanlagen

Inhalt:
Lageplan Straßenbau

Maßstab:	1:500	Plan-Nr.: 1	Projekt-Nr.: 24-009
----------	-------	-------------	---------------------

Bearbeitet:	Vollstedt/ Thumm	Gezeichnet:	Thumm/Kellparth
Datum:	04.04.2024	Datum:	04.04.2024
Zeichnungsdatei:	240403-24-009-LP3-LP-index-2.dwg	Plotdatei:	1_240404-24-009-LP3-STR.pdf
Layout:	STR_1		

iBHhauck

Ingenieurberatung GmbH


Max-Giese-Straße 22
24116 Kiel
T 0431. 220 397-0
F 0431. 220 397-79
www.ib-hauck.de

Domstr. 10, 5. Etage
20095 Hamburg
T 040. 822 17 82-30
info@ib-hauck.de

KANALSANIERUNG ■ KANALKATASTER ■ GRUNDSTÜCKSENTWÄSSERUNG ■
ERSCHLIEßUNGSPLANUNG ■ VERMESSUNG ■ STRASSENBAU ■ SIGECO

Neubaufächen innerhalb des B-Planbereichs		
Oberfläche	Oberflächentyp	Fläche [m²]
Fahrbahn	Asphalt	3628
Gehwege/ Bushalt-/ Versorgungsfl.	Pflaster mit dichten Fugen	1990
Aufenthaltsflächen/ Fahrgassen	Rasengittersteine	3437
Gehwege	Wassergebundene Wegedecke	540
Stellplätze	Asphalttschotter	2689
Fußballspielfeld	Rasen	990
Volleyballspielfeld	Sand	310
Neubaufächen im Bereich der Zufahrtsstraße		
Oberfläche	Oberflächentyp	Fläche [m²]
Erweiterung der Bestandsfahrbahn	Asphalt	215
Fahrbahn	Asphalt	58

Schnitt A - A

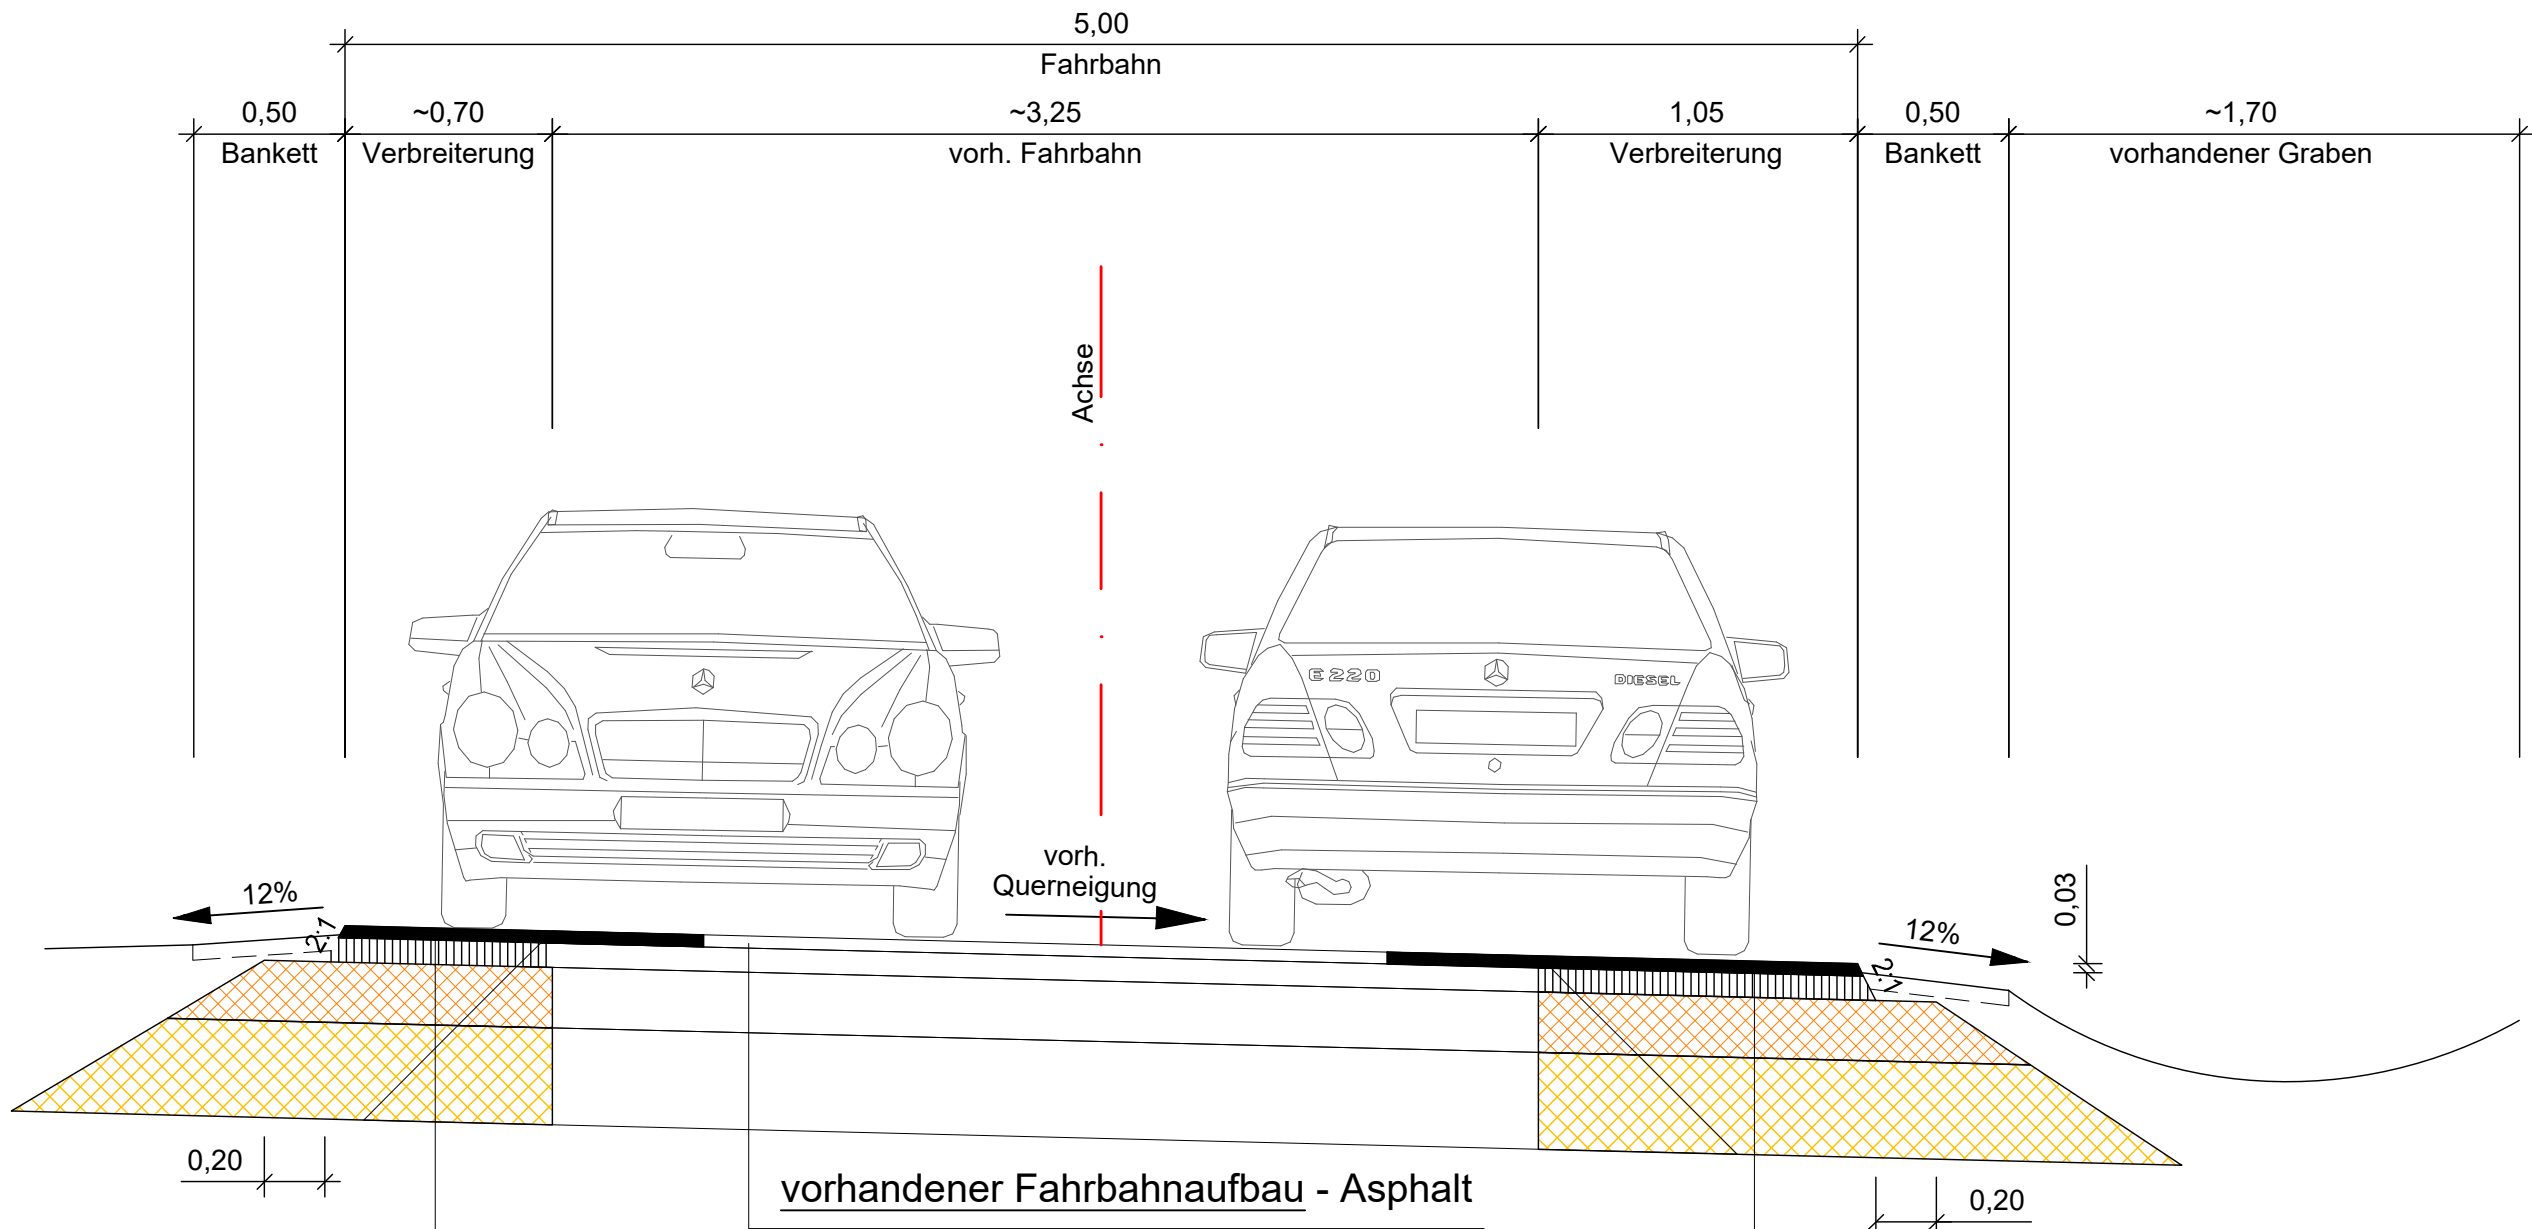

Fahrbahnverbreiterung - Asphalt, BK 0,3
gem. RStO 12, Tafel 1, Zeile 4

4,0 cm Asphaltbeton AC 8 DN gem. ZTV Asphalt-StB 07/13
8,0 cm Asphalttragschicht Mischgutart AC 22 gem. ZTV Asphalt-StB 07/13
20,0 cm Recyclingmaterial 0/45 mm gem. ZTV SoB-StB 04/07
33,0 cm Frostschuttschicht 0/32 mm gem. ZTV SoB-StB 04/07
65,0 cm Gesamtaufbau

Fahrbahnverbreiterung - Asphalt, BK 0,3
gem. RStO 12, Tafel 1, Zeile 4

4,0 cm Asphaltbeton AC 8 DN gem. ZTV Asphalt-StB 07/13
8,0 cm Asphalttragschicht Mischgutart AC 22 gem. ZTV Asphalt-StB 07/13
20,0 cm Recyclingmaterial 0/45 mm gem. ZTV SoB-StB 04/07
33,0 cm Frostschuttschicht 0/32 mm gem. ZTV SoB-StB 04/07
65,0 cm Gesamtaufbau

Entwurfsplanung

f		
e		
d		
c		
b		
a		
Nr.	Änderung	Datum

Auftraggeber: **Adapteo GmbH**
Hugenottenallee 167, 63263 Neu-Isenburg

Projekt: **Errichtung einer temp. Baustellenunterkunft mit Außensportanlagen**

Inhalt: **Schnitt A-A**

Maßstab: 1:25	Plan-Nr.: 2.1	Projekt-Nr.: 24-009
Bearbeitet: Vollstedt/Thumm Datum: 04.04.2024	Gezeichnet: Keilparth Datum: 04.04.2024	
Zeichnungsdatei: 240306-24-009-LP3-AQ Layout: 2.1_A-A_LP3	Plotdatei: 2.1_240404-24-009-LP3-AQ_A-A	

Aufgestellt:




Ingenieurberatung GmbH

Max-Giese-Straße 22
24116 Kiel
T 0431.220 397-0
F 0431.220 397-79
www.ib-hauck.de

Domstr. 10, 5. Etage
20095 Hamburg
T 040.822 17 82-30
info@ib-hauck.de

KANALSANIERUNG ■ KANALKATASTER ■ GRUNDSTÜCKSENTWÄSSERUNG ■
ERSCHLIESSUNGSPLANUNG ■ VERMESSUNG ■ STRASSENBAU ■ SIGEKO ■

Schnitt B - B

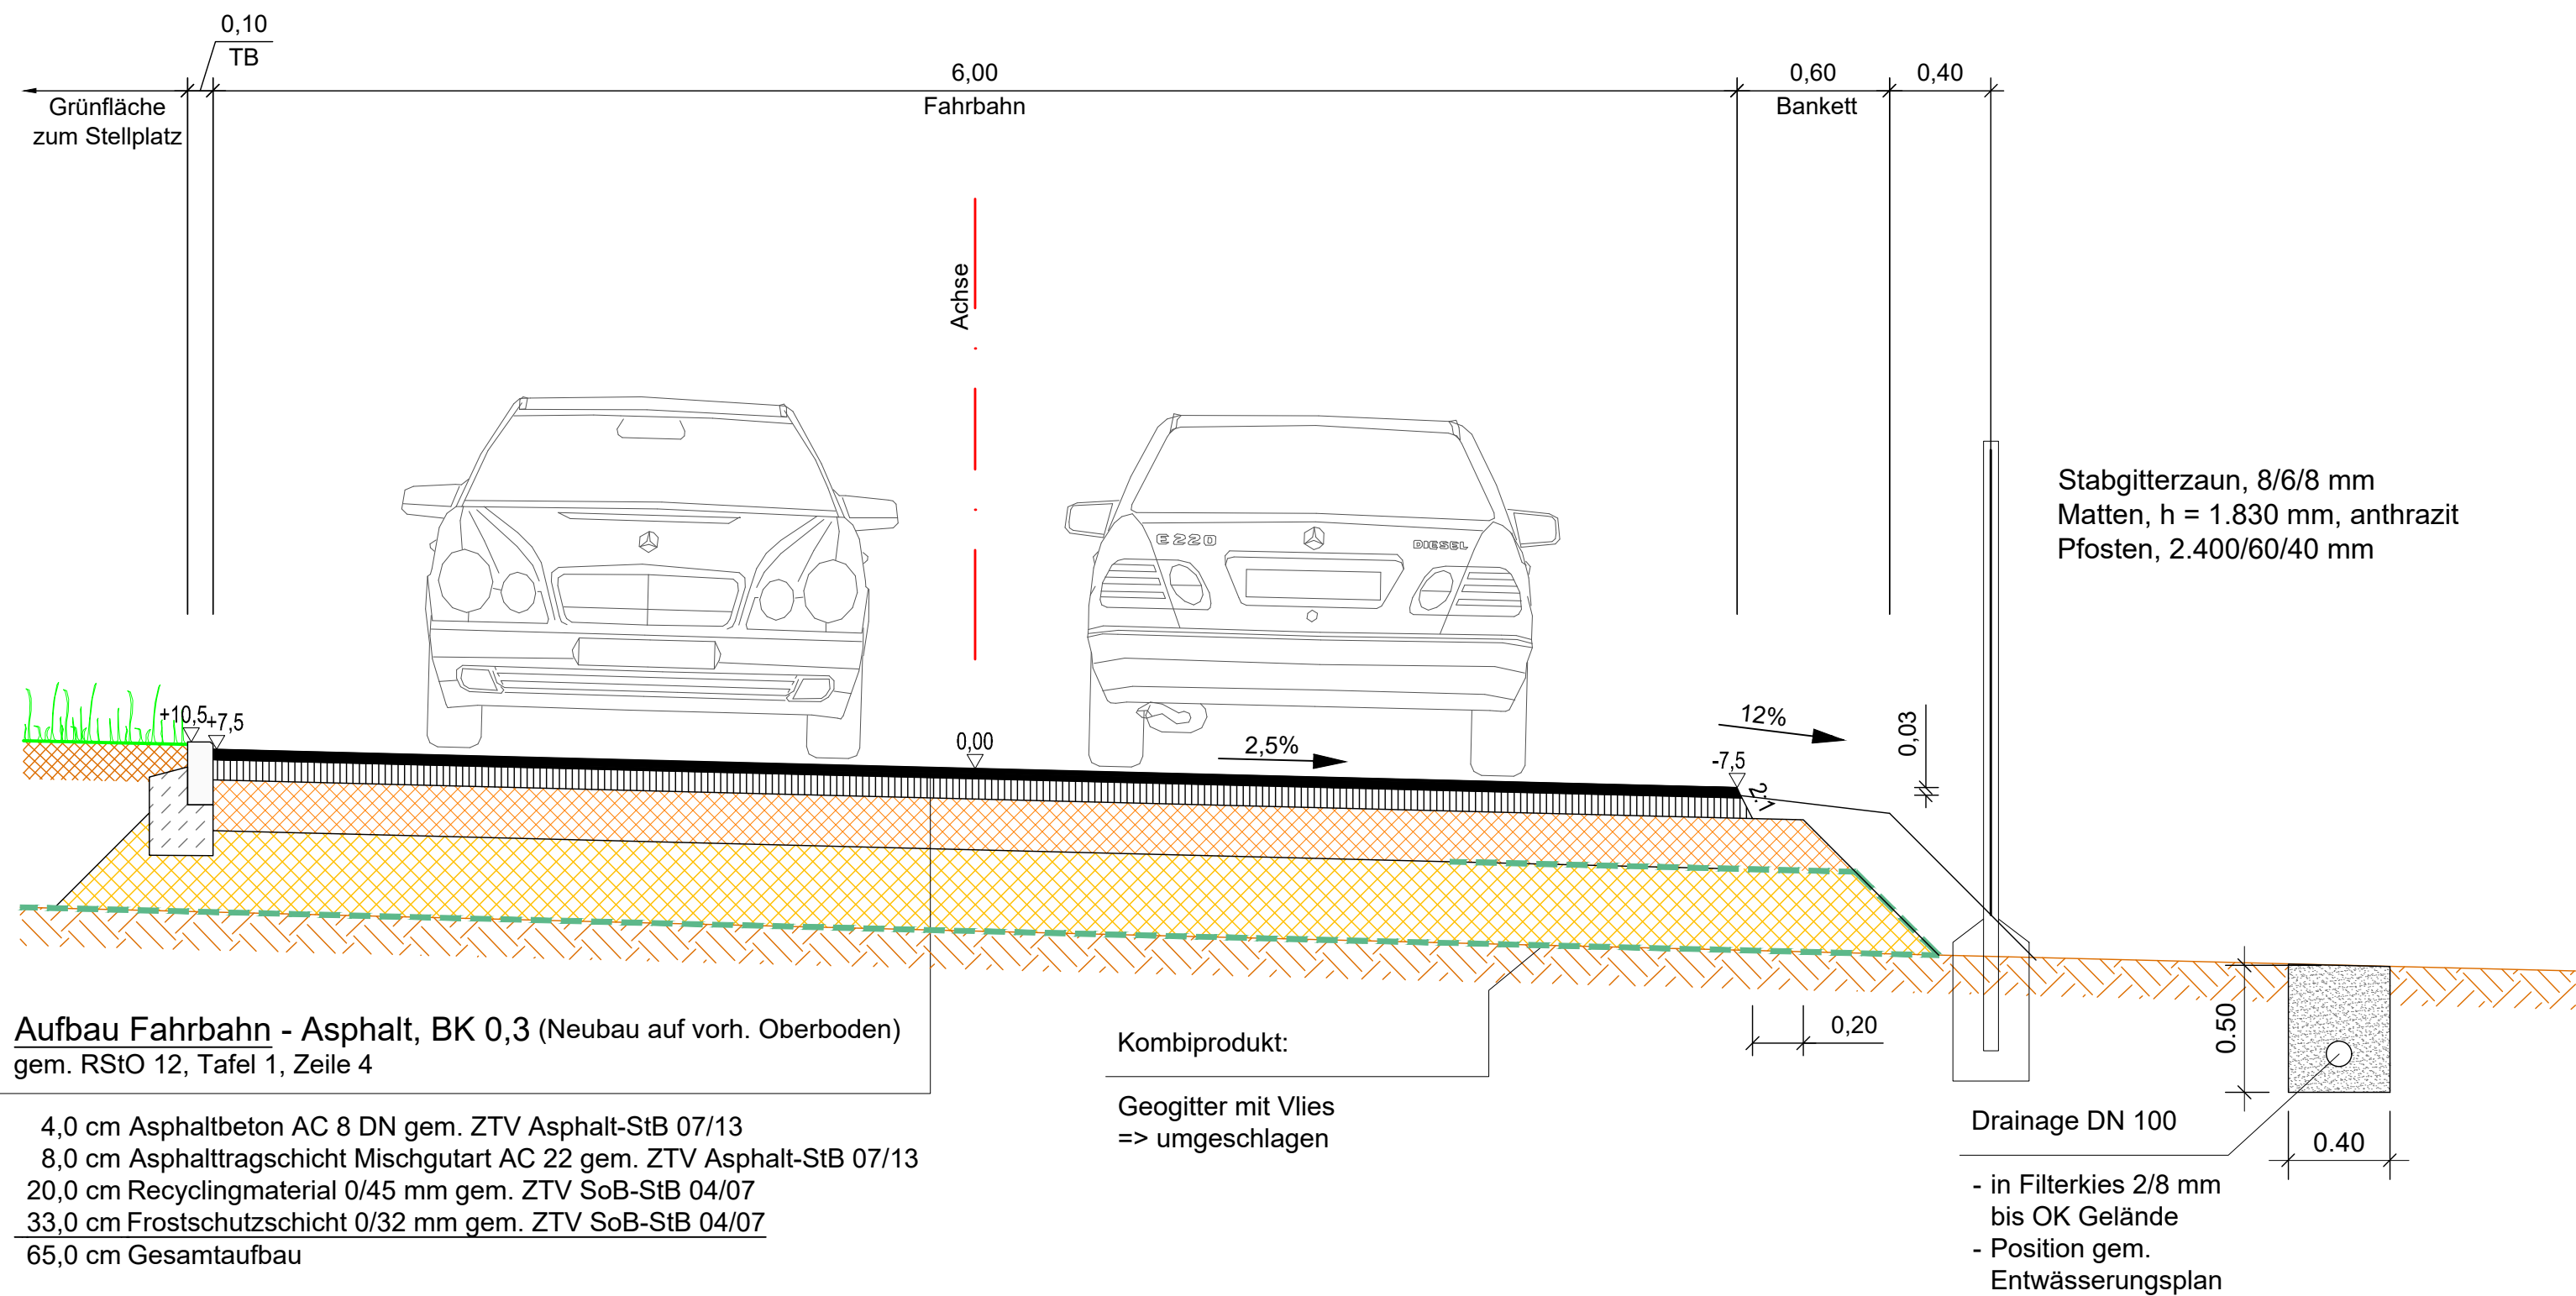

Entwurfsplanung

f		
e		
d		
c		
b		
a		
Nr.	Änderung	Datum

Auftraggeber:	Adapteo GmbH Hugenottenallee 167, 63263 Neu-Isenburg
---------------	---

Projekt:	Errichtung einer temp. Baustellenunterkunft mit Außensportanlagen
----------	---

Inhalt:	Schnitt B-B
---------	-------------

Maßstab:	Plan-Nr.:	Projekt-Nr.:
1:25	2.2	24-009

Bearbeitet:	Vollstedt/Thumm	Gezeichnet:	Keilparth
Datum:	04.04.2024	Datum:	04.04.2024
Zeichnungsdatei:	240306-24-009-LP3-AQ	Plotdatei:	2.2_240404-24-009-LP3-AQ_B-B
Layout:	2.2_B-B_LP3		

Aufgestellt:




IBH
auck
Ingenieurberatung GmbH

Max-Giese-Straße 22
24116 Kiel
T 0431.220 397-0
F 0431.220 397-79
www.ib-hauck.de

Domstr. 10, 5. Etage
20095 Hamburg
T 040.822 17 82-30
info@ib-hauck.de

KANALSANIERUNG ■ KANALKATASTER ■ GRUNDSTÜCKSENTWÄSSERUNG ■
ERSCHLIESSUNGSPLANUNG ■ VERMESSUNG ■ STRASSENBAU ■ SIGEKO ■

Schnitt C - C

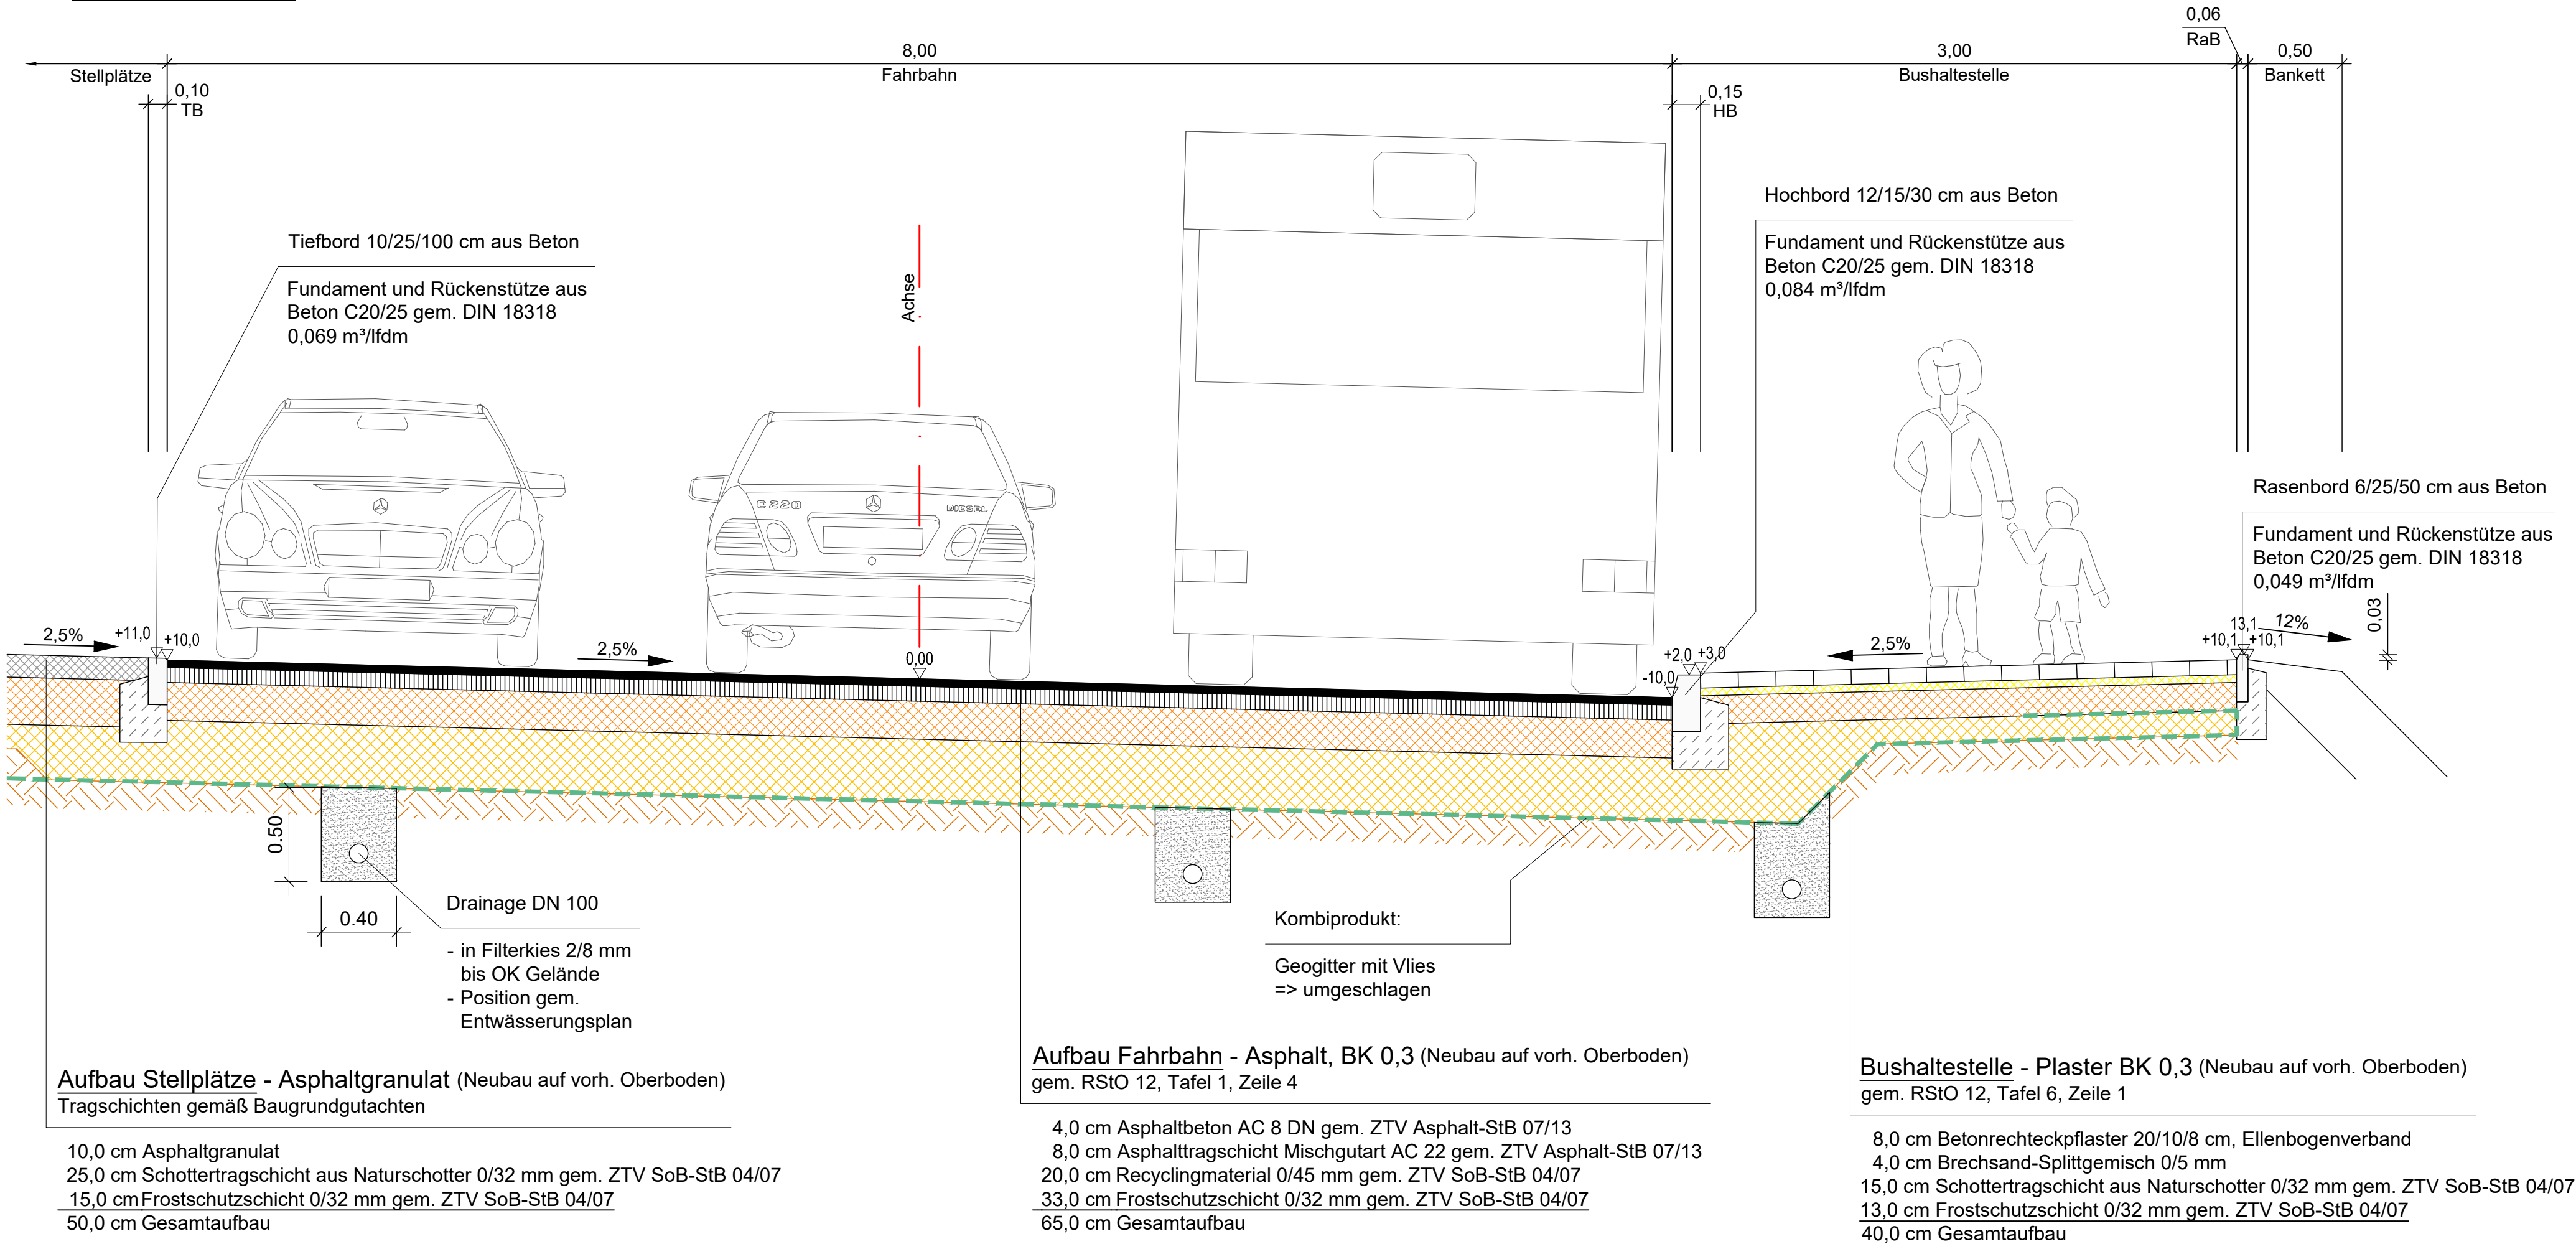

Entwurfsplanung

f		
e		
d		
c		
b		
a		
Nr.	Änderung	Datum

Auftraggeber: **Adapteo GmbH**
Hugenottenallee 167, 63263 Neu-Isenburg

Projekt: **Errichtung einer temp. Baustellenunterkunft mit Außensportanlagen**

Inhalt: **Schnitt C-C**

Maßstab: 1:25	Plan-Nr.: 2.3	Projekt-Nr.: 24-009
Bearbeitet: Vollstedt/Thumm Datum: 04.04.2024	Gezeichnet: Keilparth Datum: 04.04.2024	
Zeichnungsdatei: 240306-24-009-LP3-AQ Layout: 2.3_C-C_LP3		Plotdatei: 2.3_240404-24-009-LP3-AQ_C-C

Aufgestellt:


Ingenieurberatung GmbH

Max-Giese-Straße 22
24116 Kiel
T 0431.220 397-0
F 0431.220 397-79
www.ib-hauck.de

Domstr. 10, 5. Etage
20095 Hamburg
T 040.822 17 82-30
info@ib-hauck.de

KANALSANIERUNG ■ KANALKATASTER ■ GRUNDSTÜCKSENTWÄSSERUNG ■
ERSCHLIESSUNGSPLANUNG ■ VERMESSUNG ■ STRASSENBAU ■ SIGEKO ■

Schnitt D - D

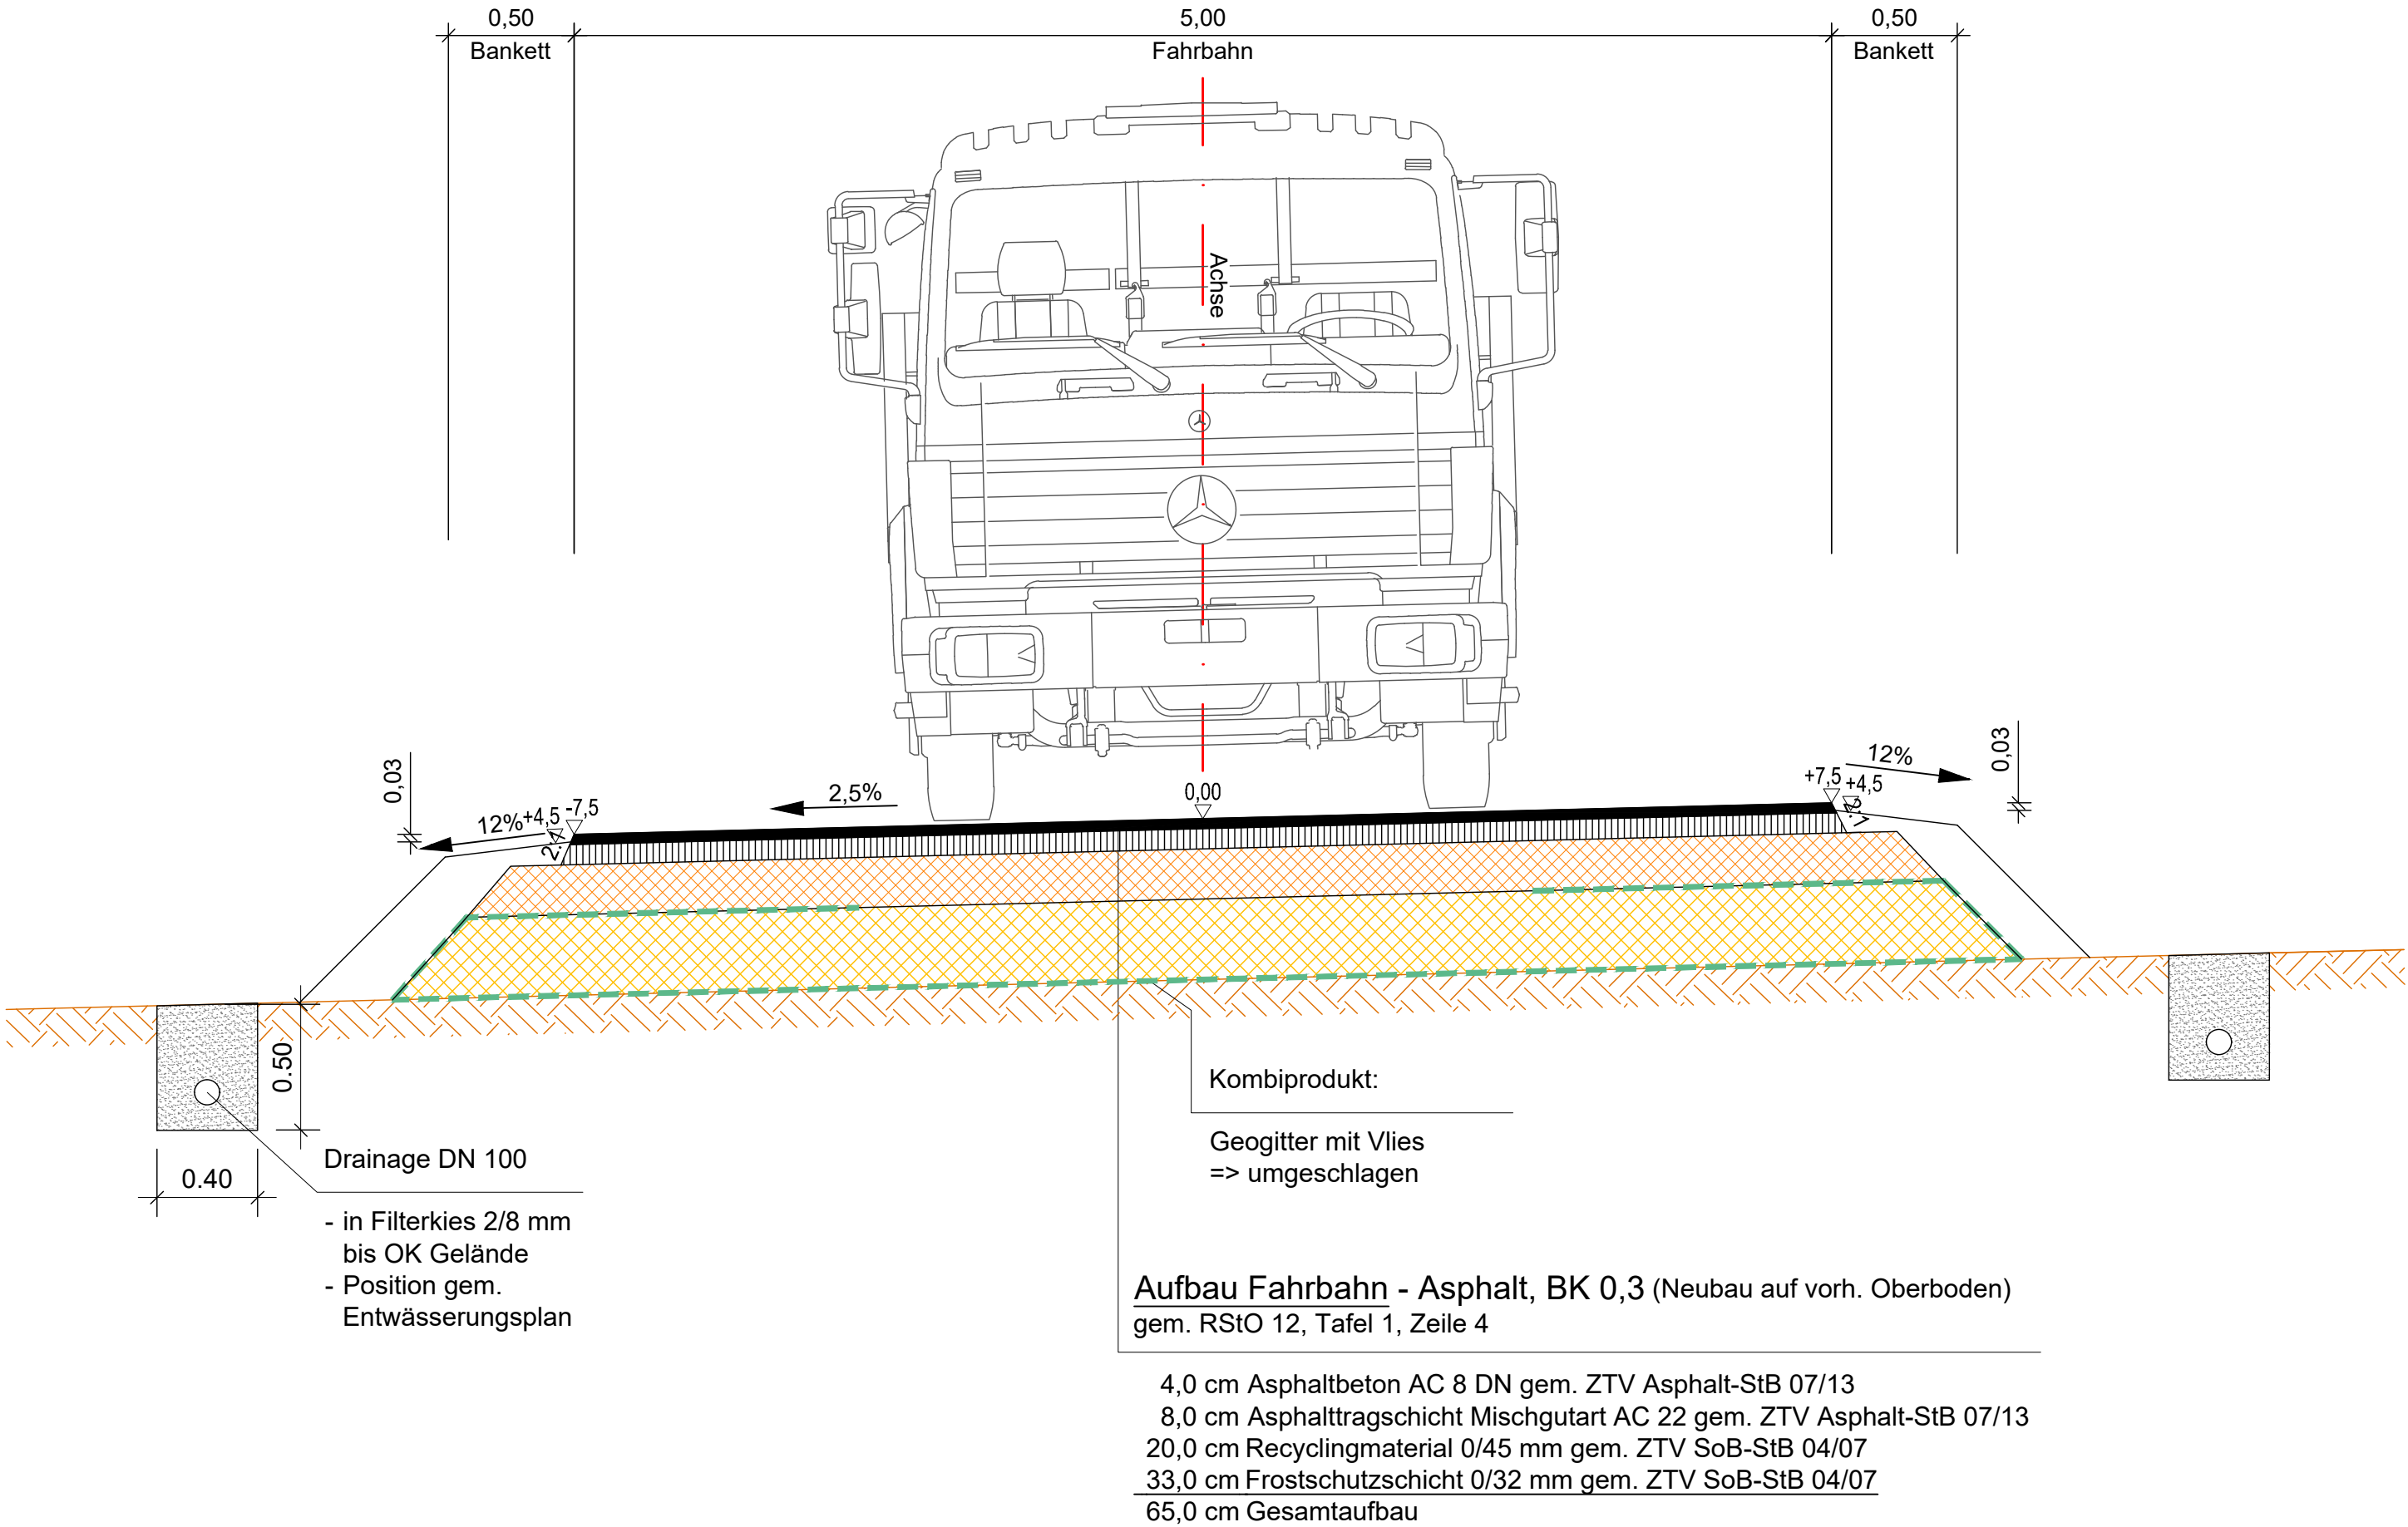

Entwurfsplanung

f		
e		
d		
c		
b		
a		
Nr.	Änderung	Datum

Auftraggeber: **Adapteo GmbH**
Hugenottenallee 167, 63263 Neu-Isenburg

Projekt: **Errichtung einer temp. Baustellenunterkunft mit Außensportanlagen**

Inhalt: **Schnitt D-D**

Maßstab: 1:25	Plan-Nr.: 2.4	Projekt-Nr.: 24-009
----------------------	----------------------	----------------------------

Bearbeitet: Vollstedt/Thumm	Gezeichnet: Keilparth
Datum: 04.04.2024	Datum: 04.04.2024
Zeichnungsdatei: 240306-24-009-LP3-AQ	Plotdatei: 2.4_240404-24-009-LP3-AQ_D-D
Layout: 2.4_D-D_LP3	

Aufgestellt:




Ingenieurberatung GmbH

Max-Giese-Straße 22
24116 Kiel
T 0431.220 397-0
F 0431.220 397-79
www.ib-hauck.de

Domstr. 10, 5. Etage
20095 Hamburg
T 040.822 17 82-30
info@ib-hauck.de

KANALSANIERUNG ■ KANALKATASTER ■ GRUNDSTÜCKSENTWÄSSERUNG ■
ERSCHLIESSUNGSPLANUNG ■ VERMESSUNG ■ STRASSENBAU ■ SIGEKO ■

Schnitt E - E

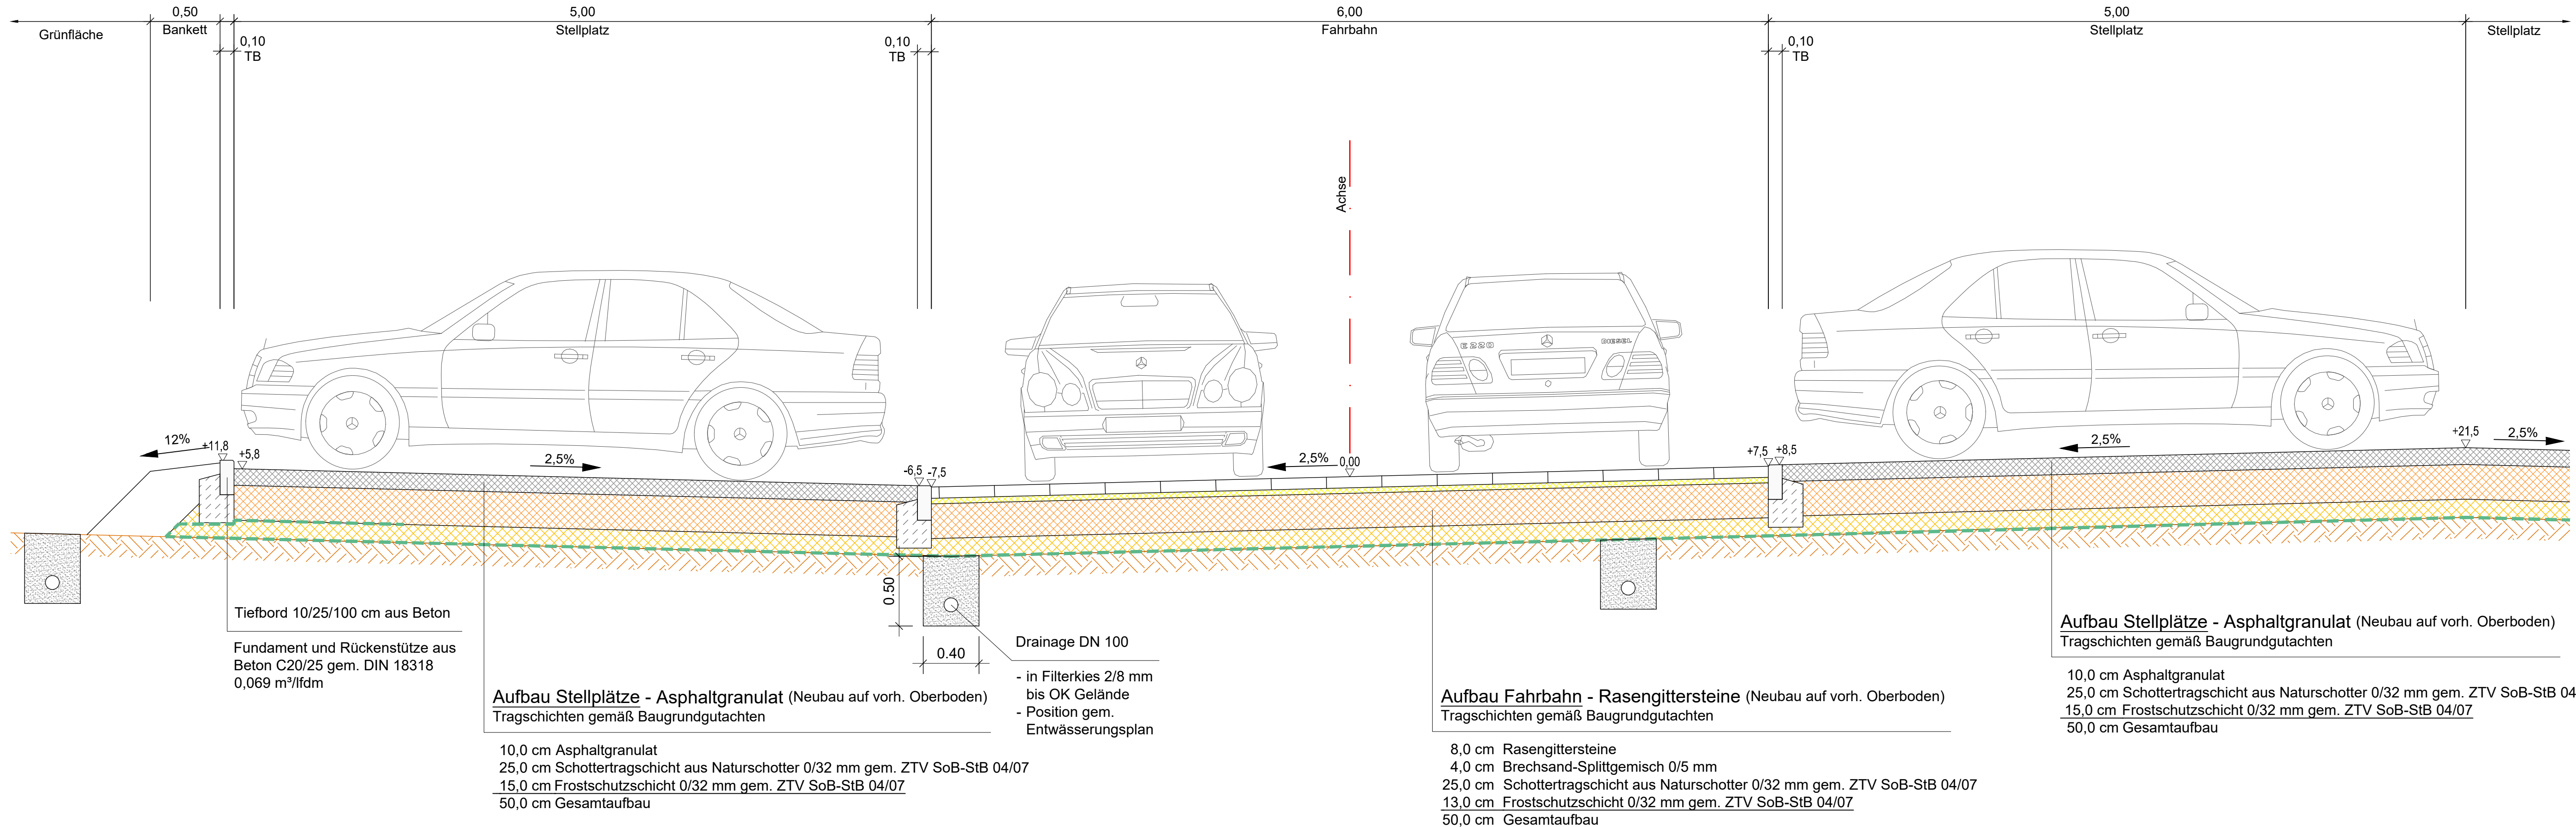

Entwurfsplanung

f		
e		
d		
c		
b		
a		
Nr.	Änderung	Datum

Auftraggeber: **Adapteo GmbH**
Hugenottenallee 167, 63263 Neu-Isenburg

Projekt: **Errichtung einer temp. Baustellenunterkunft mit Außensportanlagen**

Inhalt: **Schnitt E-E**

Maßstab: 1:25	Plan-Nr.: 2.5	Projekt-Nr.: 24-009
---------------	---------------	---------------------

Bearbeitet: Vollstedt/Thumm	Gezeichnet: Keilparth
Datum: 04.04.2024	Datum: 04.04.2024
Zeichnungsdatei: 240306-24-009-LP3-AQ	Plotdatei: 2.5_240404-24-009-LP3-AQ_E-E
Layout: 2.5_E-E_LP3	

Aufgestellt:




IBH-auck
Ingenieurberatung GmbH

Max-Giese-Straße 22
24116 Kiel
T 0431.220 397 - 0
F 0431.220 397 - 79
www.ib-hauck.de

Domstr. 10, 5. Etage
20095 Hamburg
T 040.822 17 82 - 30
info@ib-hauck.de

KANALSANIERUNG ■ KANALKATASTER ■ GRUNDSTÜCKSENTWÄSSERUNG ■
ERSCHLIESSUNGSPLANUNG ■ VERMESSUNG ■ STRASSENBAU ■ SIGEKO ■

Schnitt F-F

 

Entwurfsplanung

f		
e		
d		
c		
b		
a		
Nr.	Änderung	Datum

Auftraggeber: **Adapteo GmbH**
Hugenottenallee 167, 63263 Neu-Isenburg

Projekt: **Errichtung einer temp. Baustellenunterkunft mit Außensportanlagen**

Inhalt: **Schnitt F-F**

Maßstab:	Plan-Nr.:	Projekt-Nr.:
1:25	2.6	24-009

Bearbeitet:	Vollstedt/Thumm	Gezeichnet:	Thumm
Datum:	04.04.2024	Datum:	04.04.2024
Zeichnungsdatei:	240306-24-009-LP3-AQ	Plotdatei:	2.6_240404-24-009-LP3-AQ_F-F
Layout:	2.5_F-F_LP3		

Aufgestellt:

IBHhauck
Ingenieurberatung GmbH

Max-Giese-Straße 22
24116 Kiel
T 0431.220 397 - 0
F 0431.220 397 - 79
www.ib-hauck.de
info@ib-hauck.de

Domstr. 10, 5. Etage
20095 Hamburg
T 040.822 17 82-30
F 040.822 17 82-30

■ KANALANLAGE ■ KANALATÄSTER ■ GRUNDSTÜCKENTWÄSSERUNG ■
■ ERSCHEINUNGSPLANUNG ■ VERMESSUNG ■ STRASSENBAU ■ SIGMA ■