


**MAßNAHMEN**

- 1 - Verknüpfungsanlage/ZOB
- 2 - Bahnhofsvorplatz
- 3 - Empfangsanlage Bahnhofs-Ostseite (bereits erfolgt)
- 4 - Bahnhofsgang
- 5 - Bebauung des ehemaligen ZOB - Hotel / Boarding-House
- 6 - P+R-Anlage Rüsdorfer Straße östlich der Gleise (bereits erfolgt)
- 7 - Rüsdorfer Straße (wird nicht weiter verfolgt)
- 8 - Wegeverbindung Kreuzstraße/Verknüpfungsanlage
- 9 - Lüttenheid/Wulf-Isebrand/Friedrichstraße
- 10 - Knotenpunkt Bahnhofstraße (B 203) und Brahmstraße (L 150)
- 11 - Ostpool und Wasserturm (wird nicht weiter verfolgt)
- 12 - Grüner Weg

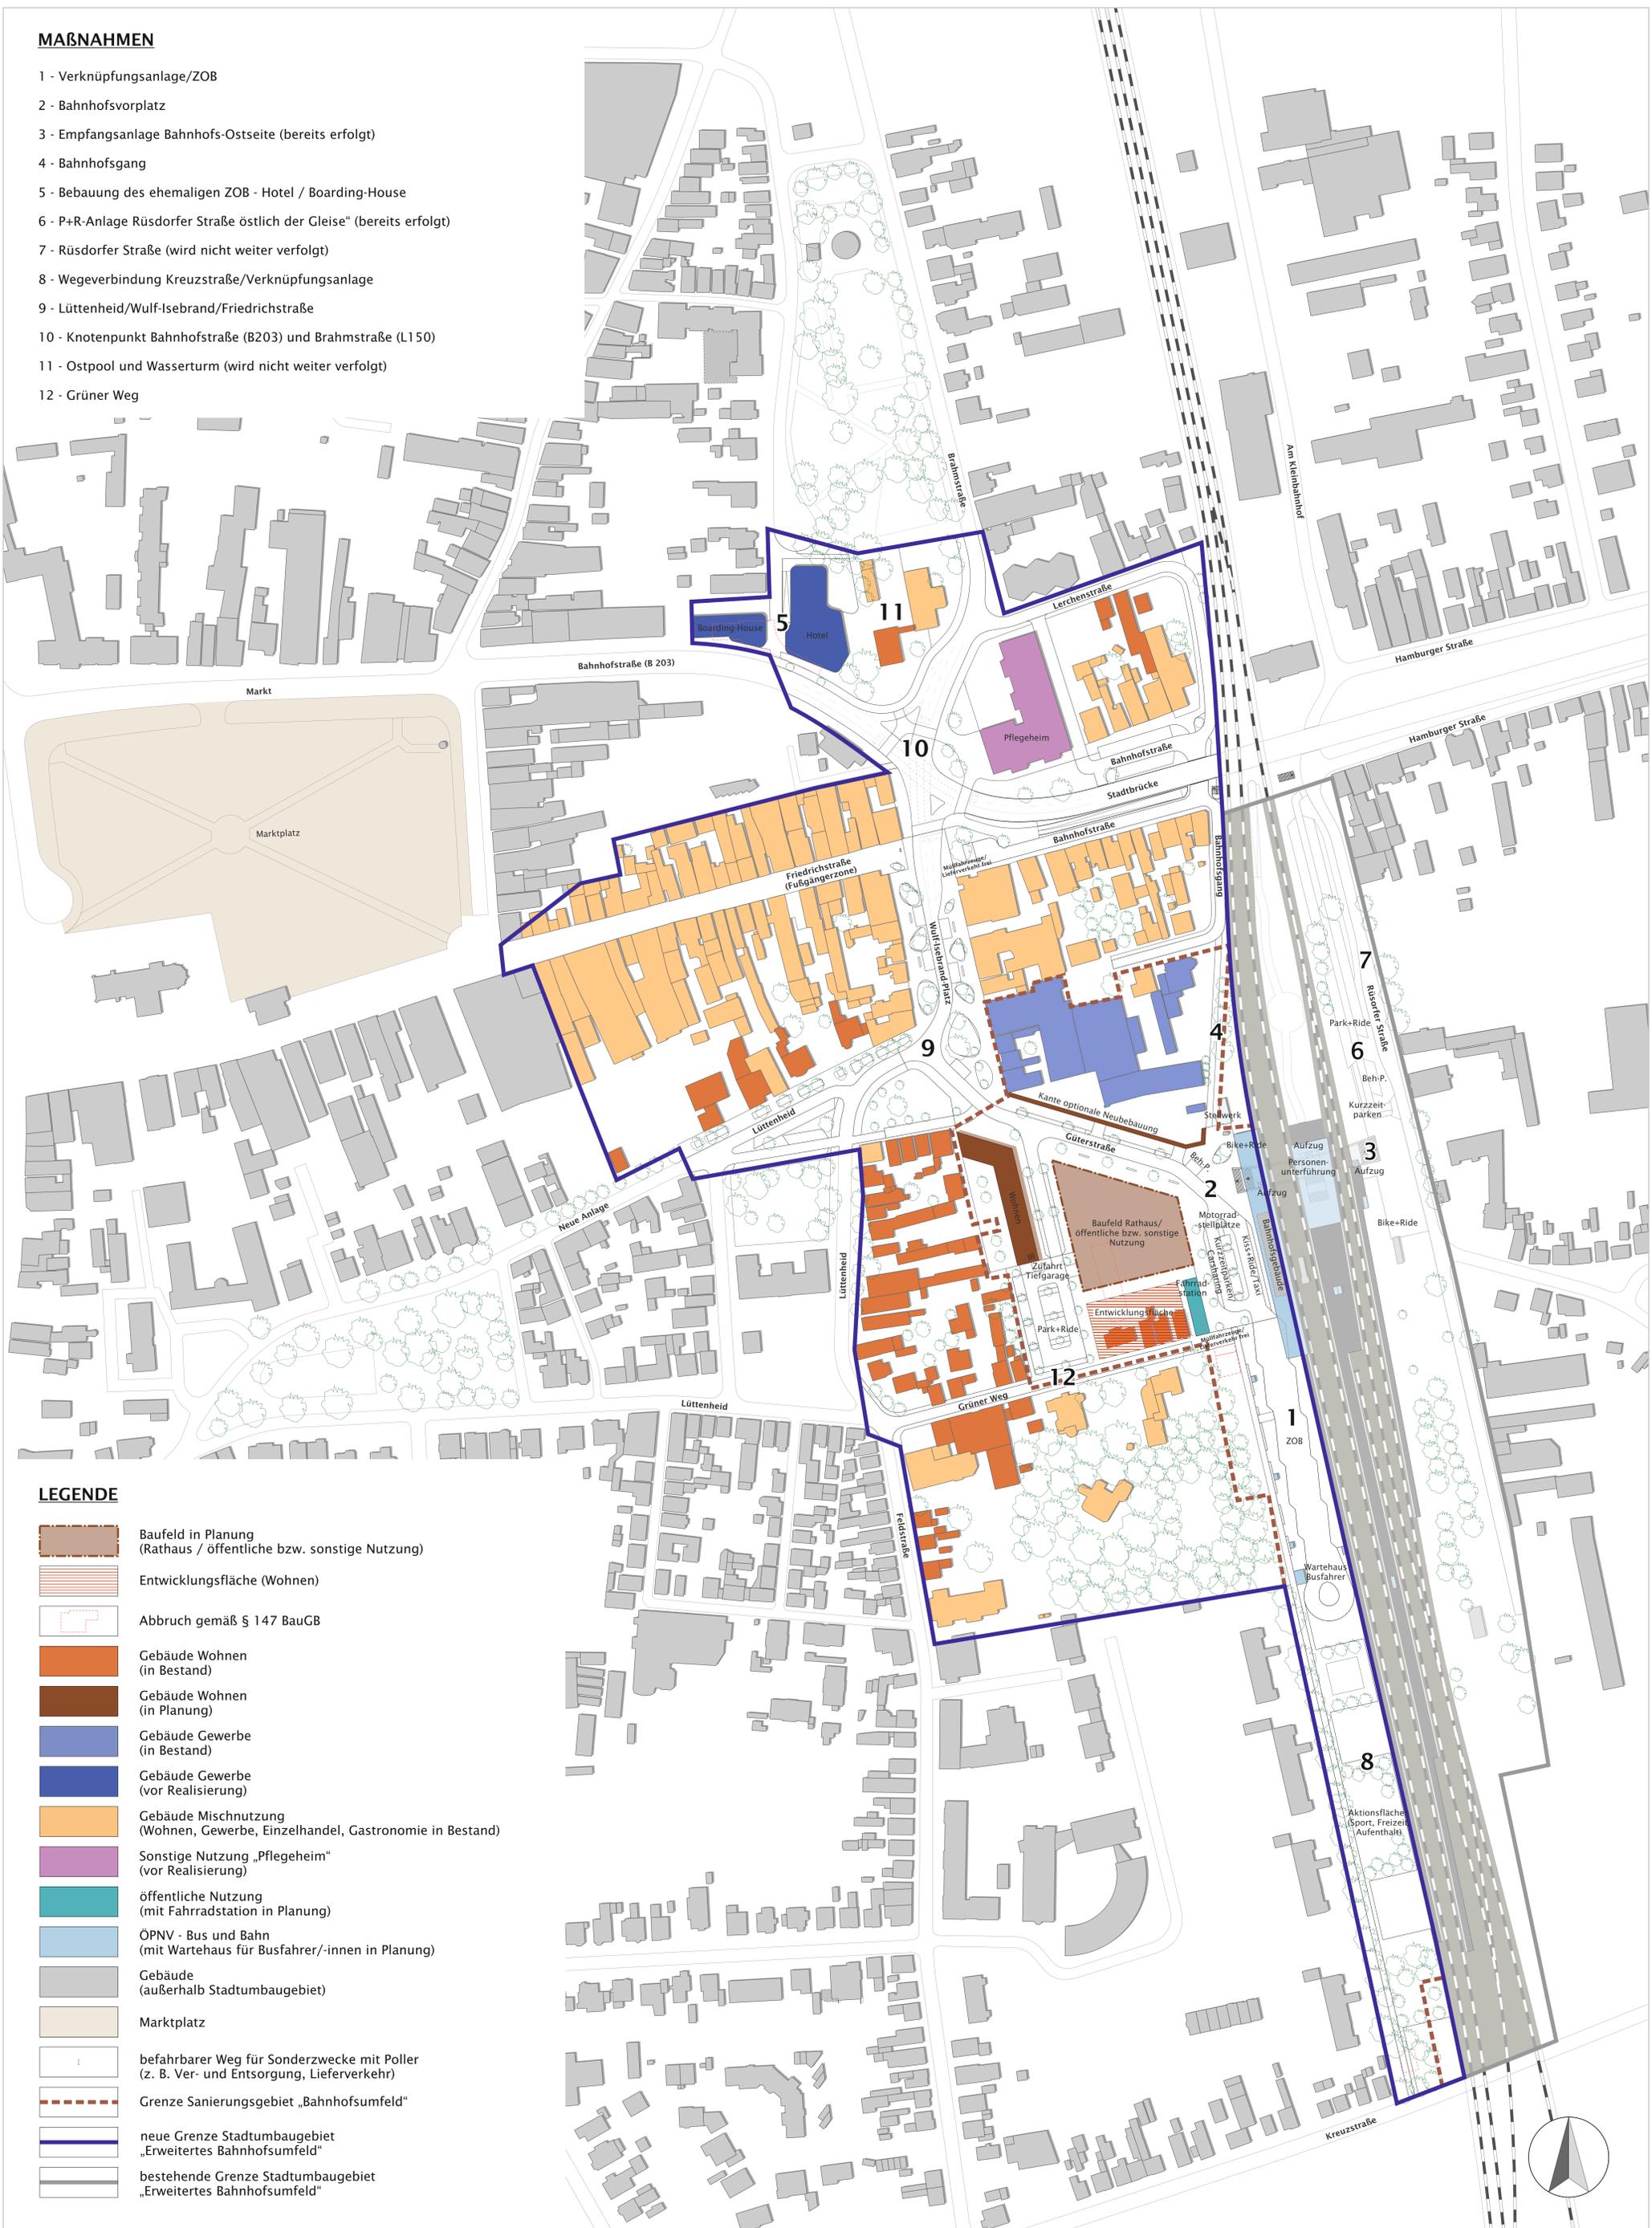

**LEGENDE**

- Baufeld in Planung (Rathaus / öffentliche bzw. sonstige Nutzung)
- Entwicklungsfläche (Wohnen)
- Abbruch gemäß § 147 BauGB
- Gebäude Wohnen (in Bestand)
- Gebäude Wohnen (in Planung)
- Gebäude Gewerbe (in Bestand)
- Gebäude Gewerbe (vor Realisierung)
- Gebäude Mischnutzung (Wohnen, Gewerbe, Einzelhandel, Gastronomie in Bestand)
- Sonstige Nutzung „Pflegeheim“ (vor Realisierung)
- öffentliche Nutzung (mit Fahrradstation in Planung)
- ÖPNV - Bus und Bahn (mit Warthehaus für Busfahrer/-innen in Planung)
- Gebäude (außerhalb Stadtumbaugebiet)
- Marktplatz
- befahrbarer Weg für Sonderzwecke mit Poller (z. B. Ver- und Entsorgung, Lieferverkehr)
- Grenze Sanierungsgebiet „Bahnhofsumfeld“
- neue Grenze Stadtumbaugebiet „Erweitertes Bahnhofsumfeld“
- bestehende Grenze Stadtumbaugebiet „Erweitertes Bahnhofsumfeld“

