



Rahmenplan Bahnhofsumfeld Heide

Teilplan 2: Maßnahmen



Dargestellt sind die im Sanierungsgebiet (gelbe Ziffern) und im Stadtumbaugebiet (blaue Ziffern) vorgeschlagenen Maßnahmen.
Die Reihenfolge der Ziffern gibt die vorgesehene zeitliche Priorisierung der Maßnahmen wieder.

Stand: 06.02.2013 - M 1:2.000 im Original

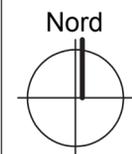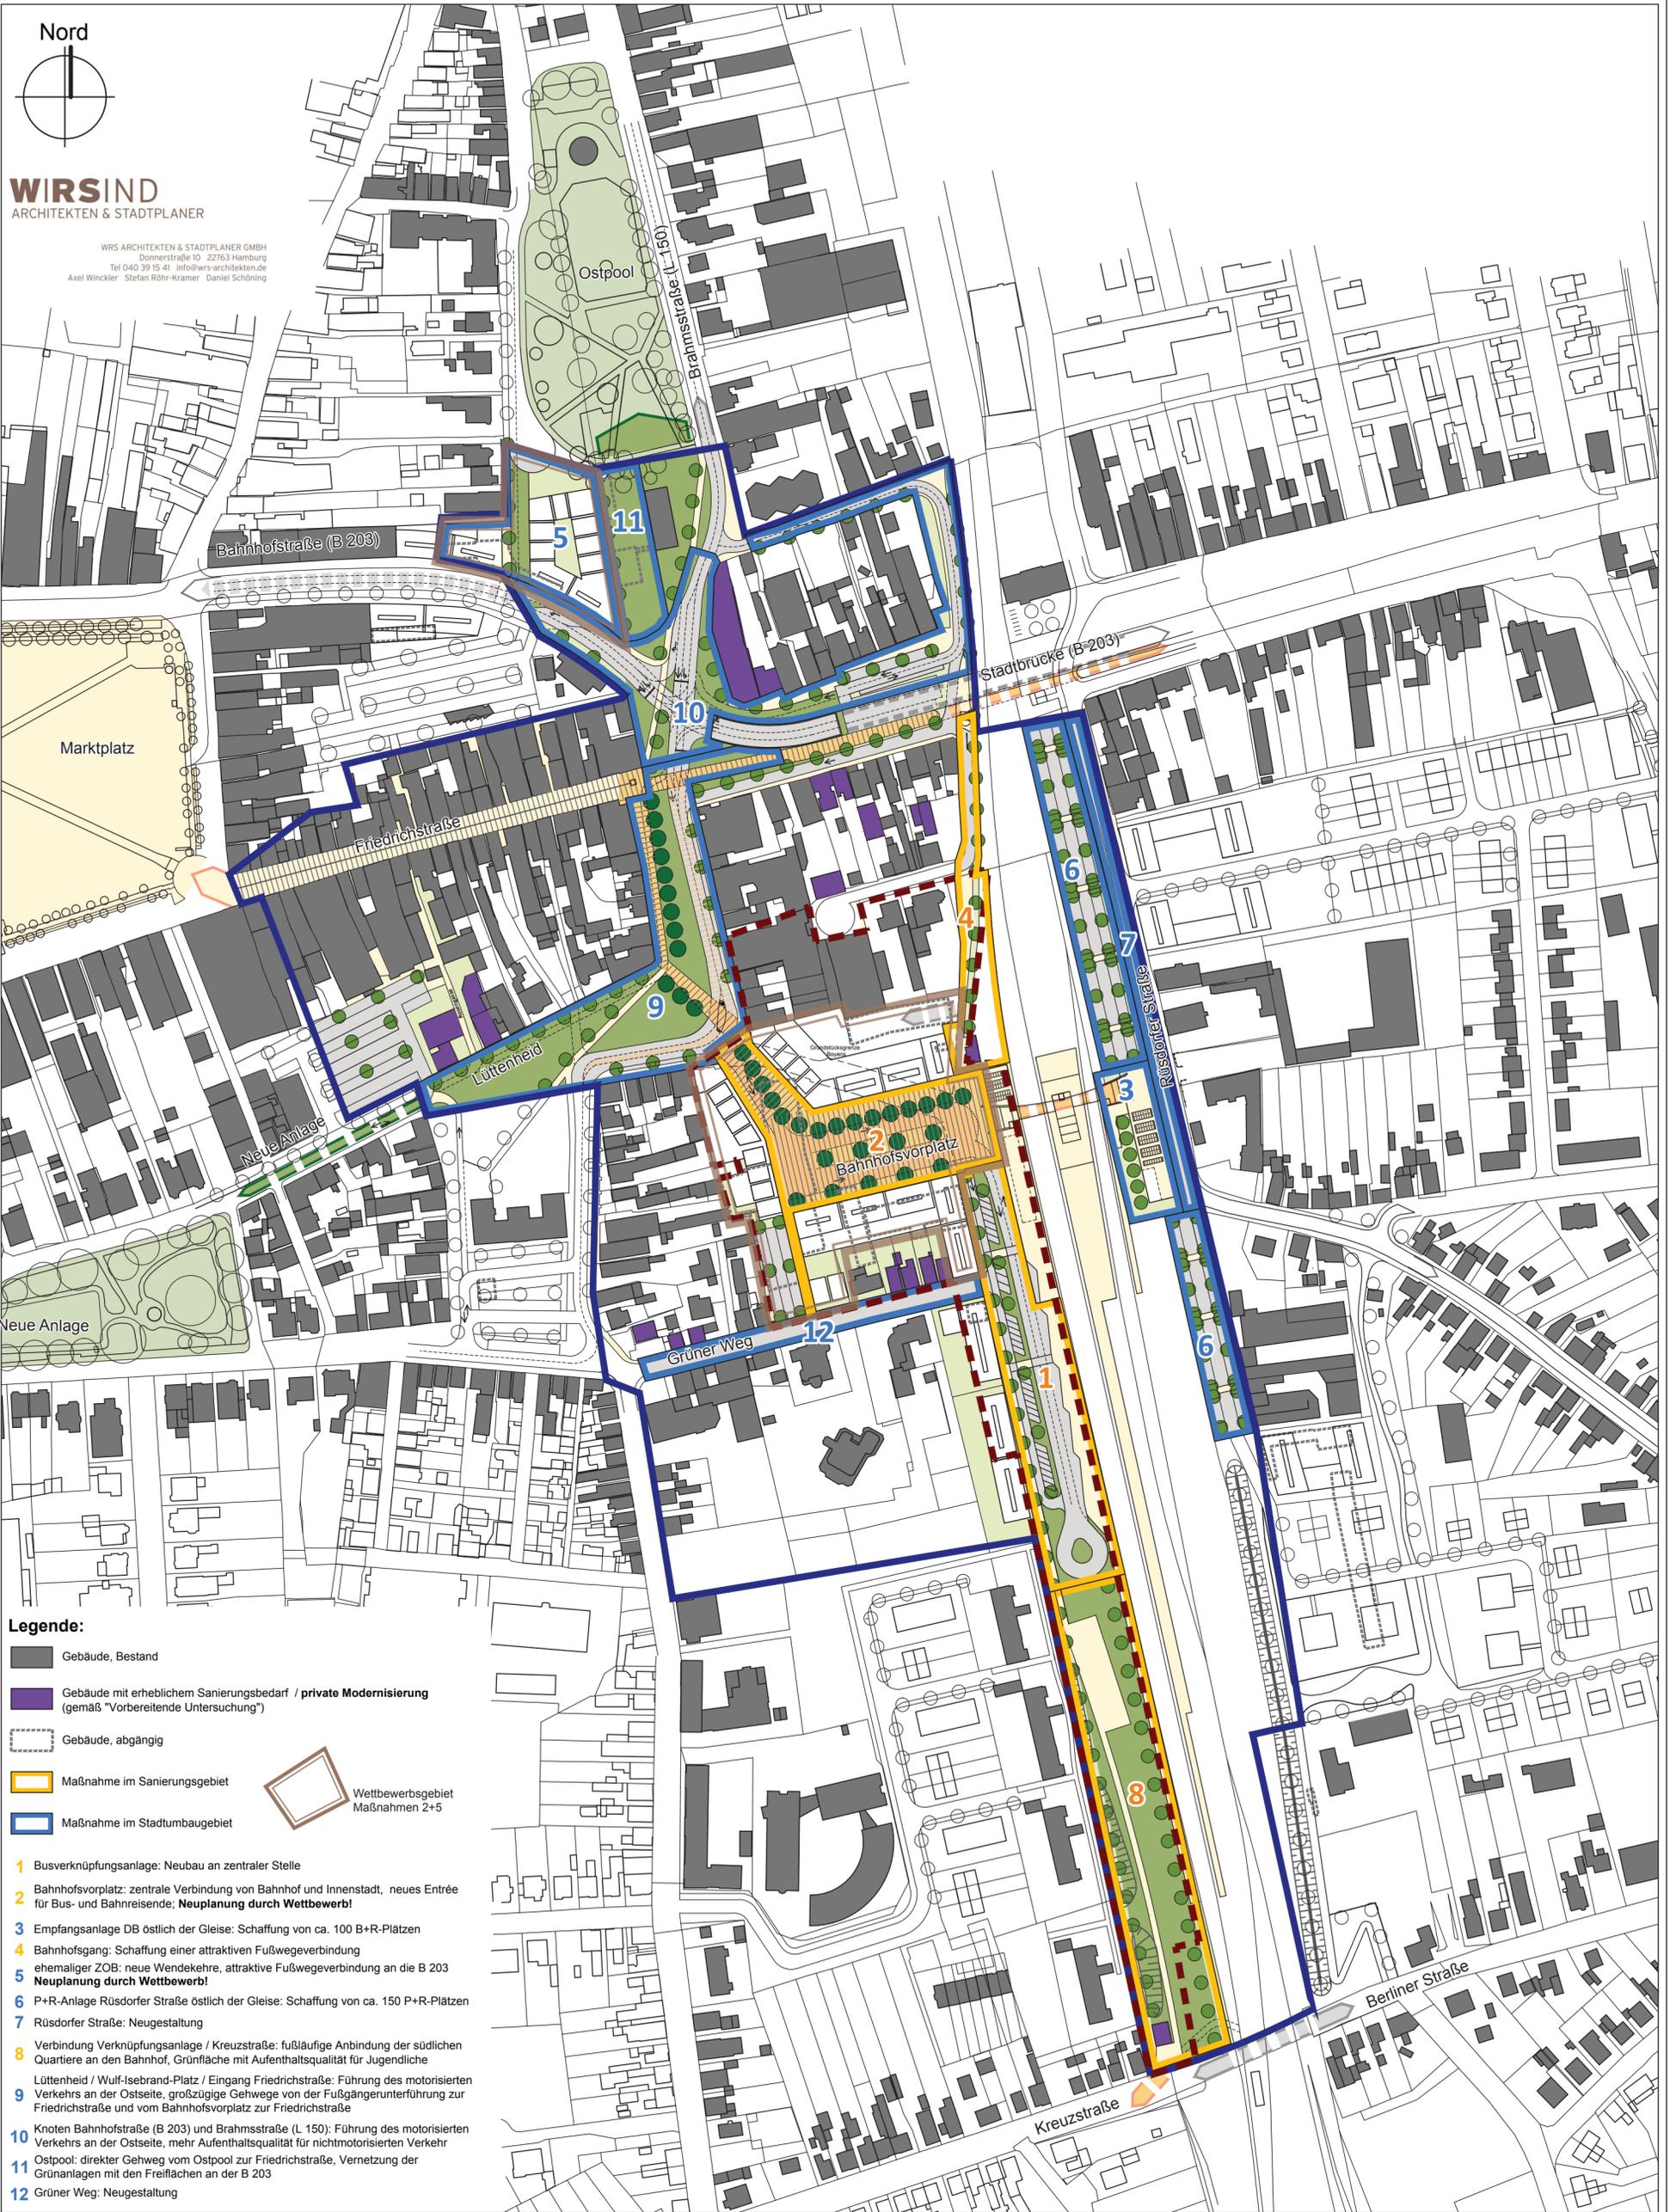

WIRSIND
 ARCHITEKTEN & STADTPLANER

WRS ARCHITEKTEN & STADTPLANER GMBH
 Donnerstraße 10 | 22763 Hamburg
 Tel 040 39 15 41 | info@wrs-architekten.de
 Axel Winckler | Stefan Röhr-Kramer | Daniel Schöning

Legende:

- Gebäude, Bestand
- Gebäude mit erheblichem Sanierungsbedarf / private Modernisierung (gemäß "Vorbereitende Untersuchung")
- Gebäude, abgängig
- Maßnahme im Sanierungsgebiet
- Maßnahme im Stadtumbaugebiet
- Wettbewerbsgebiet Maßnahmen 2+5

- 1 Busverknüpfungsanlage: Neubau an zentraler Stelle
- 2 Bahnhofsvorplatz: zentrale Verbindung von Bahnhof und Innenstadt, neues Entrée für Bus- und Bahnreisende; **Neuplanung durch Wettbewerb!**
- 3 Empfangsanlage DB östlich der Gleise: Schaffung von ca. 100 B+R-Plätzen
- 4 Bahnhofsgang: Schaffung einer attraktiven Fußwegeverbindung
- 5 ehemaliger ZOB: neue Wendekehre, attraktive Fußwegeverbindung an die B 203 **Neuplanung durch Wettbewerb!**
- 6 P+R-Anlage Rüdorfer Straße östlich der Gleise: Schaffung von ca. 150 P+R-Plätzen
- 7 Rüdorfer Straße: Neugestaltung
- 8 Verbindung Verknüpfungsanlage / Kreuzstraße: fußläufige Anbindung der südlichen Quartiere an den Bahnhof, Grünfläche mit Aufenthaltsqualität für Jugendliche
- 9 Lüttenheid / Wulf-Isebrand-Platz / Eingang Friedrichstraße: Führung des motorisierten Verkehrs an der Ostseite, großzügige Gehwege von der Fußgängerunterführung zur Friedrichstraße und vom Bahnhofsvorplatz zur Friedrichstraße
- 10 Knoten Bahnhofstraße (B 203) und Brahmstraße (L 150): Führung des motorisierten Verkehrs an der Ostseite, mehr Aufenthaltsqualität für nichtmotorisierten Verkehr
- 11 Ostpool: direkter Gehweg vom Ostpool zur Friedrichstraße, Vernetzung der Grünanlagen mit den Freiflächen an der B 203
- 12 Grüner Weg: Neugestaltung