

Auszug aus dem Liegenschaftskataster

Liegenschaftskarte 1:2000

Erstellt am 16.01.2024, Datenbestand vom 13.11.2023


Flurstück: 40
Flur: 41
Gemarkung: Heide

Gemeinde: Heide
Kreis: Dithmarschen



Landesamt für Vermessung und Geoinformation Schleswig-Holstein

Ertelnde Stelle: ÖbVI Christine Holst
Lily-Braun-Strasse 40
23843 Bad Oldesloe
Telefon: 04531-17 44 11
E-Mail: info@vermessungsbuero-holst.de

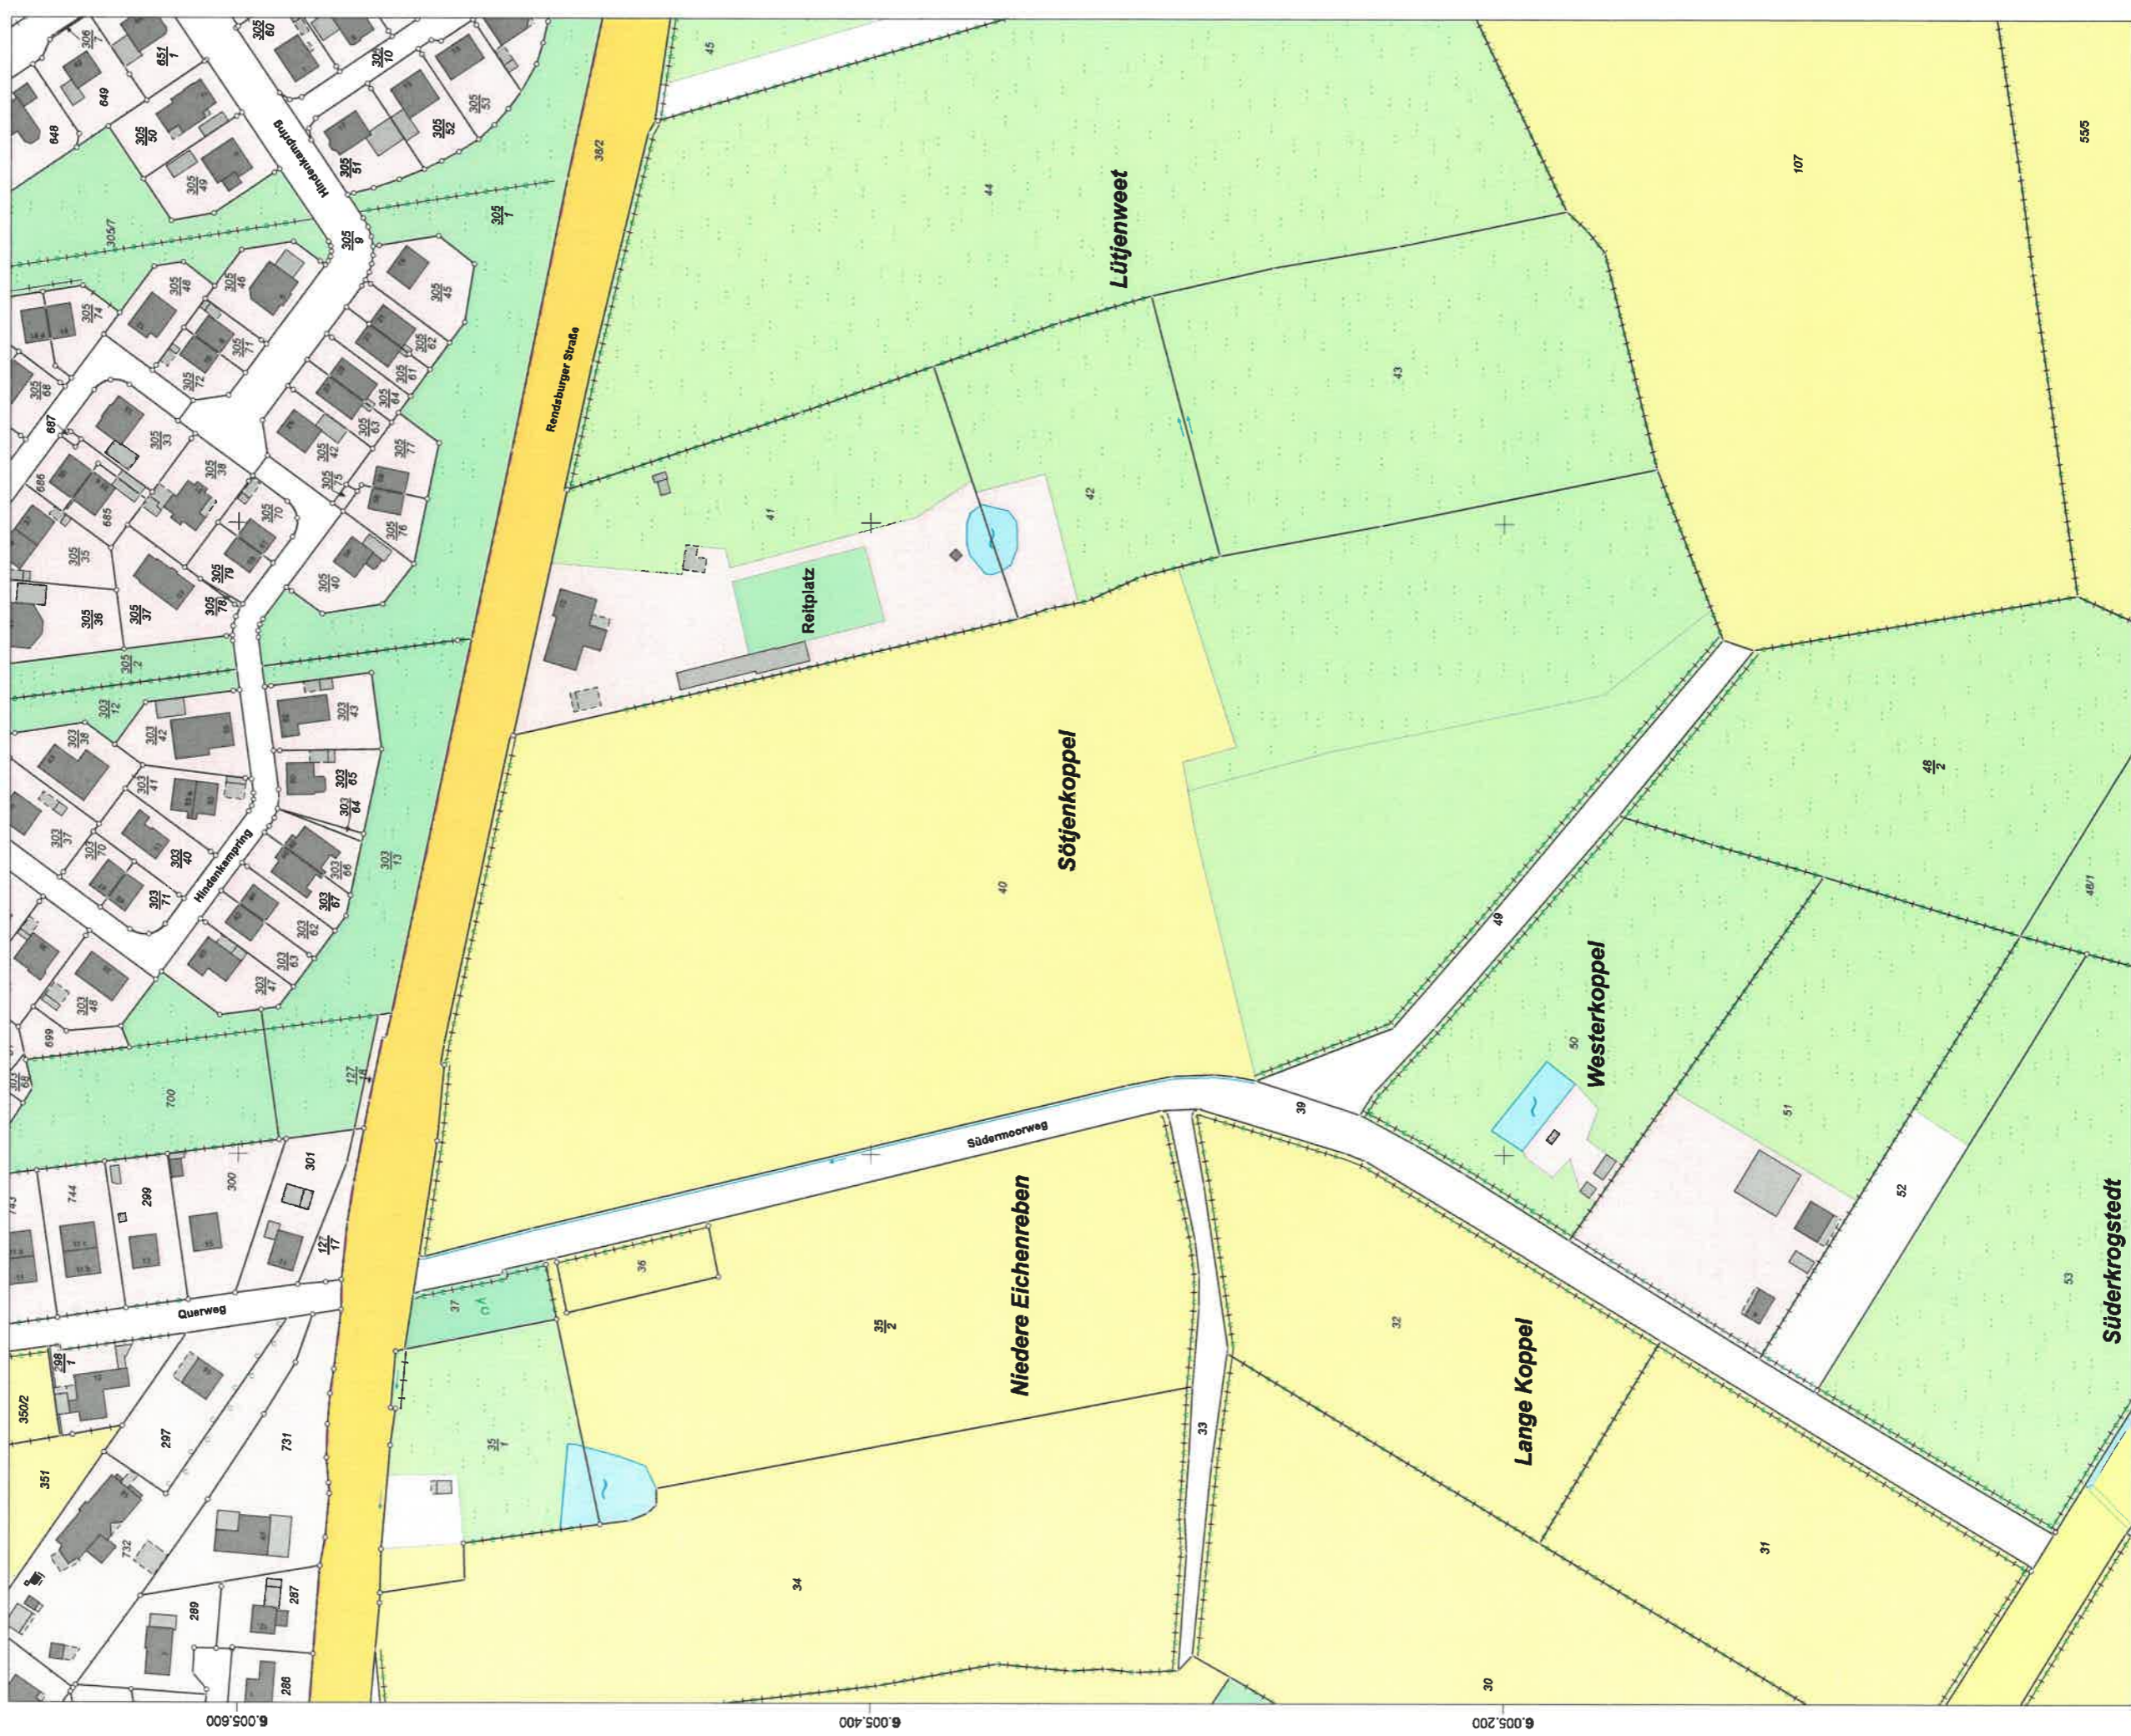

32.510.000

32.510.200

Maßstab: 1:2000
0 20 40 60 80
Meter



Für den Maßstab dieses Auszugs aus dem Liegenschaftskataster ist der ausgedruckte Maßstabbalken maßgebend. Dieser Auszug ist maschinell erstellt und wird nicht unterschrieben. Vervielfältigung, Umarbeitung, Veröffentlichung und Weitergabe an Dritte nur mit Zustimmung des Landesamtes für Vermessung und Geoinformation Schleswig-Holstein oder zum eigenen Gebrauch (§9 Vermessungs- und Katastergesetz in der jeweils geltenden Fassung).