


Geltungsbereich des Bebauungsplanes Nr. 83 der Stadt Heide

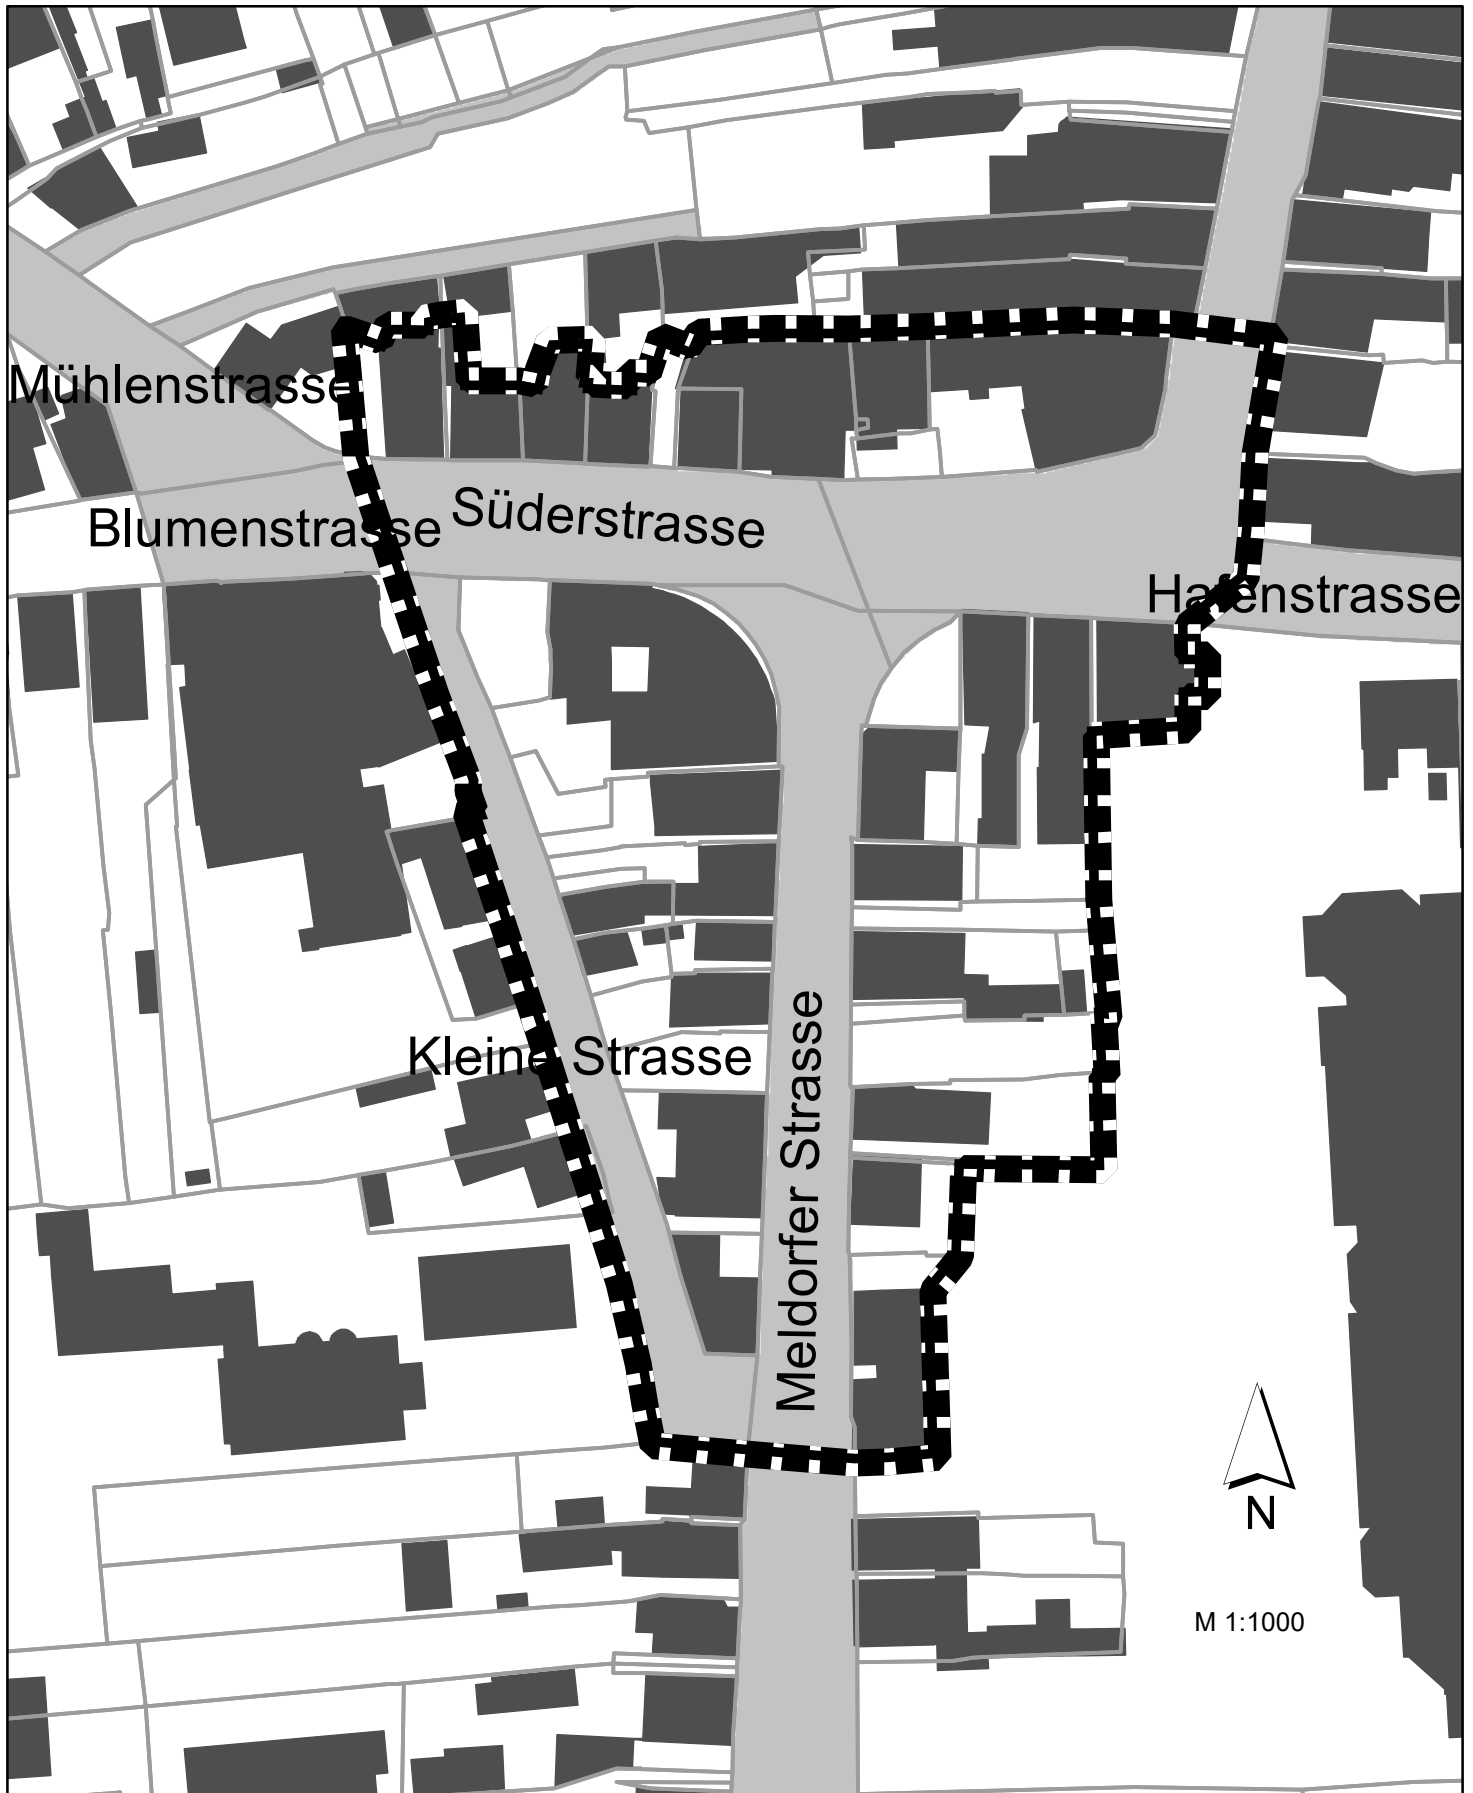

Legende



Geltungsbereich B-Plan Nr. 83 (ca. 1,1 ha)