


Geltungsbereich 46. Änderung des Flächennutzungsplanes

sowie des Bebauungsplanes Nr. 82 der Stadt Heide

Gebiet nördlich der Süderholmer Straße, östlich der Bebauung Am Bahndamm
und südlich der Westerkoppel

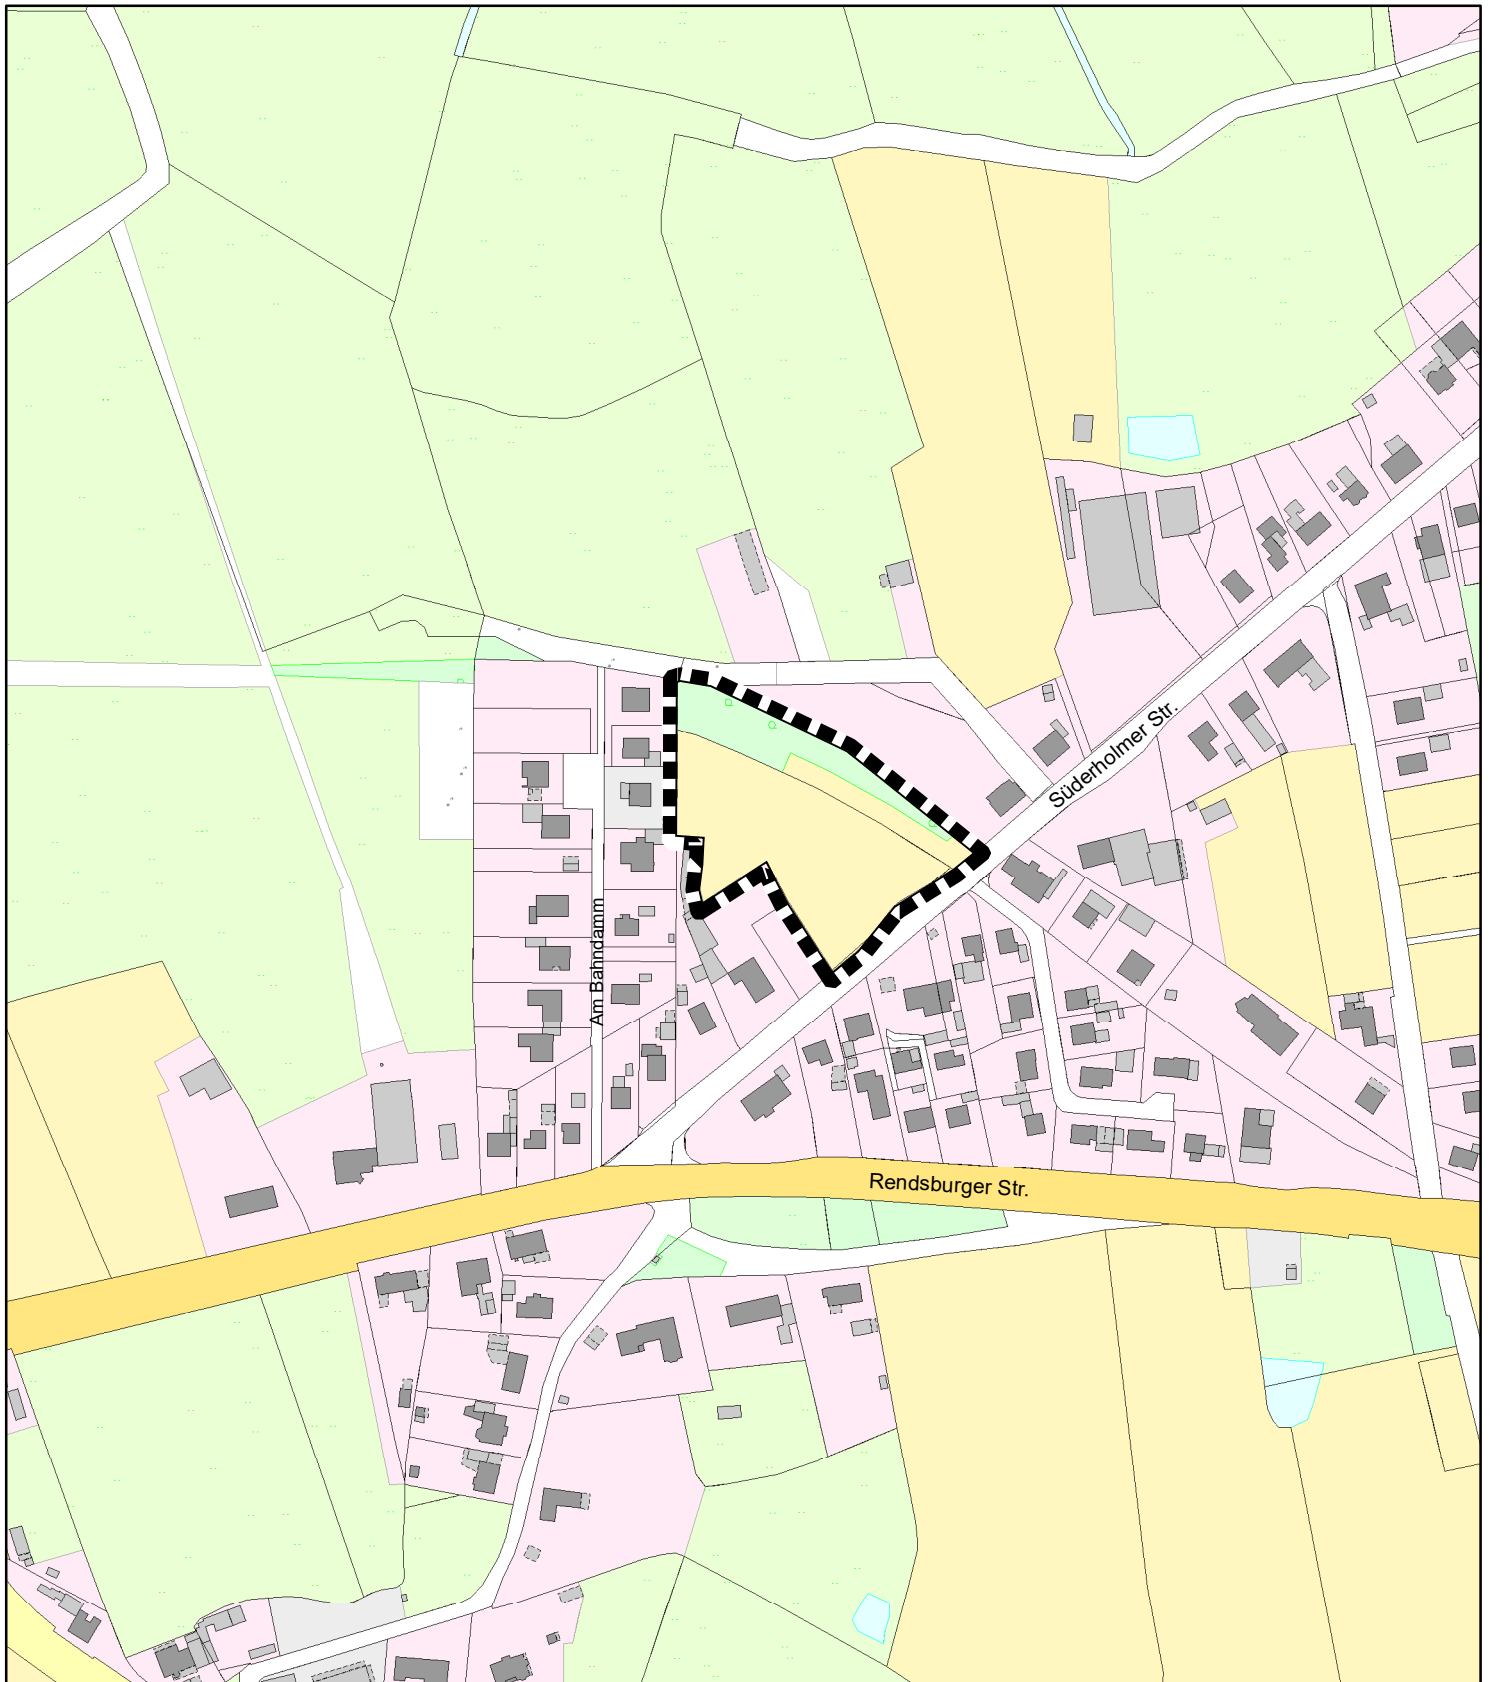

50 25 0 50 Meter

