
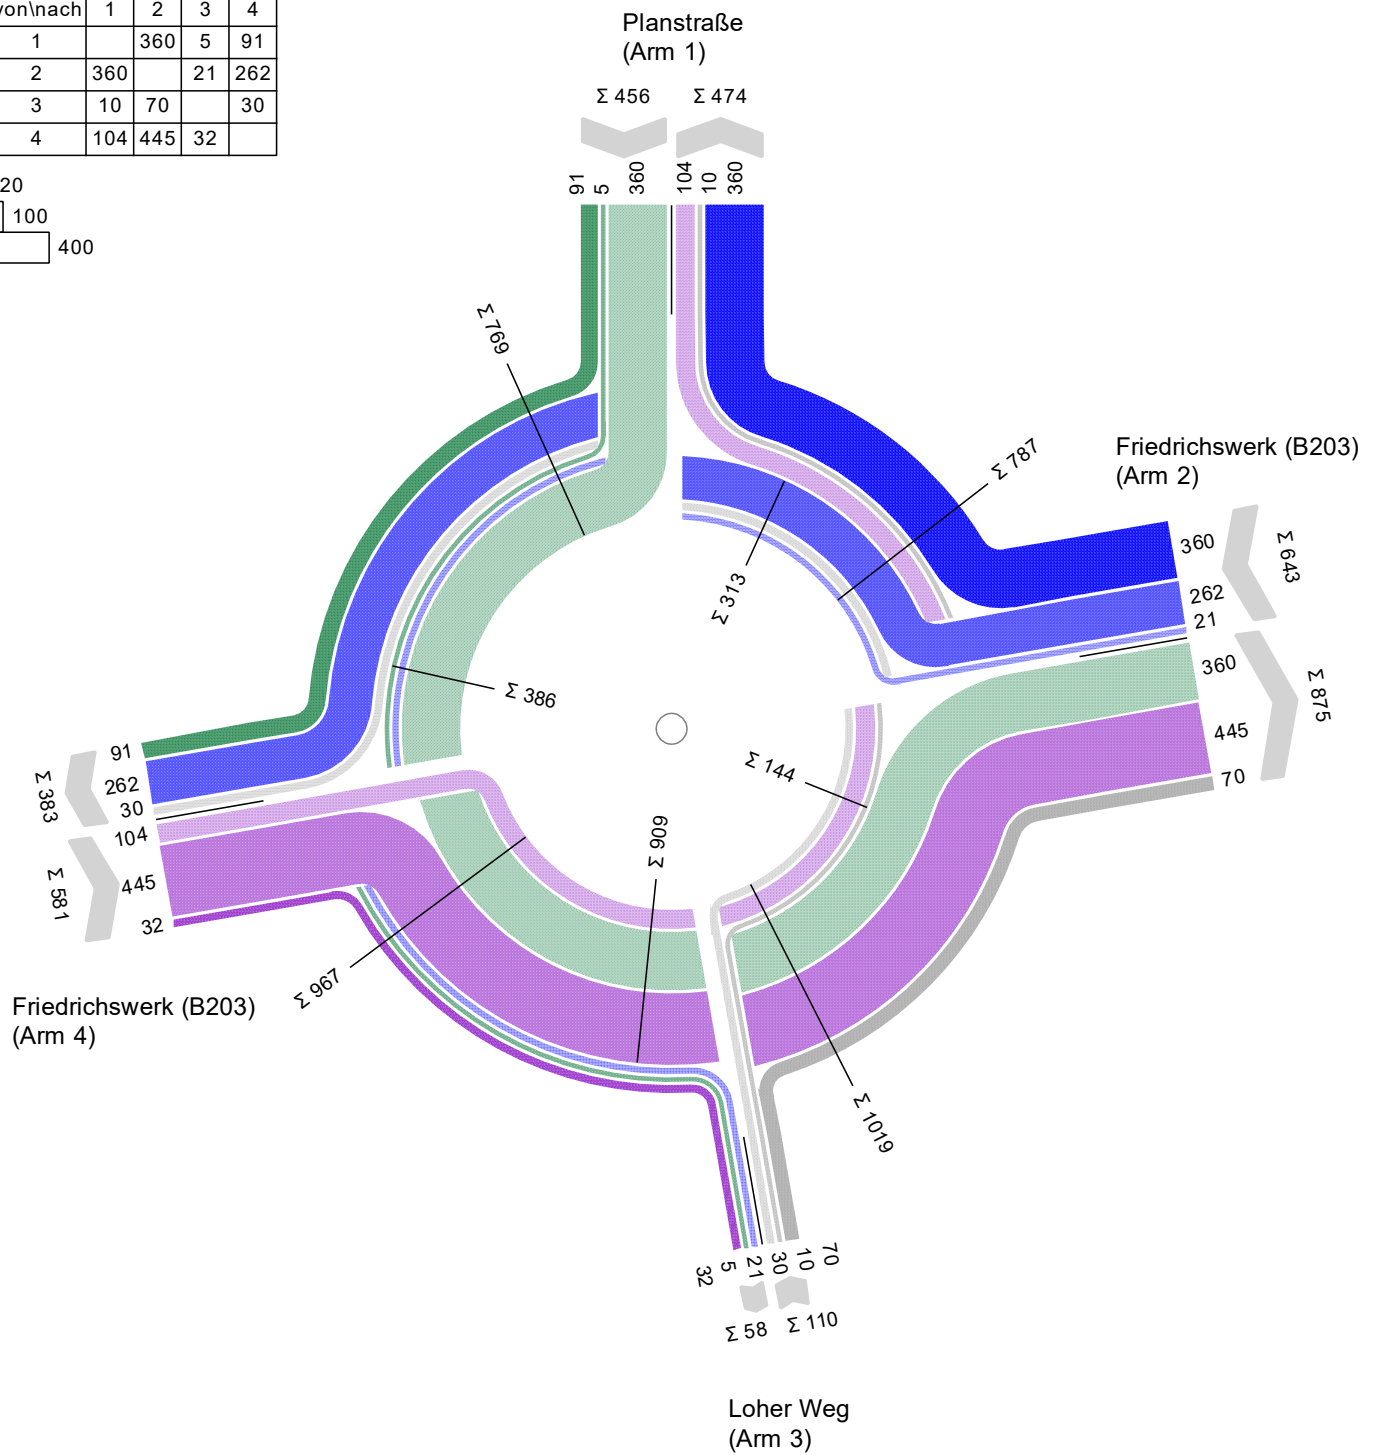


Spitzenstunde Morgens Prognose 2030 Planfall 2



von\nach	1	2	3	4
1		360	5	91
2	360		21	262
3	10	70		30
4	104	445	32	

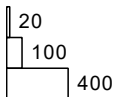

Projekt	VU zum B-Plan Nr. 63 der Stadt Heide				
Knotenpunkt	Friedrichswerk (B203) / Loher Weg / Planstraße				
Auftragsnr.	IV150216	Variante	V01	Datum	17.01.2017
Bearbeiter	Hübner	Abzeichnung		Blatt	6.1a


Spitzenstunde Abends Prognose 2030 Planfall 2

von\nach	1	2	3	4
1		270	4	68
2	320		71	513
3	9	60		33
4	92	413	40	

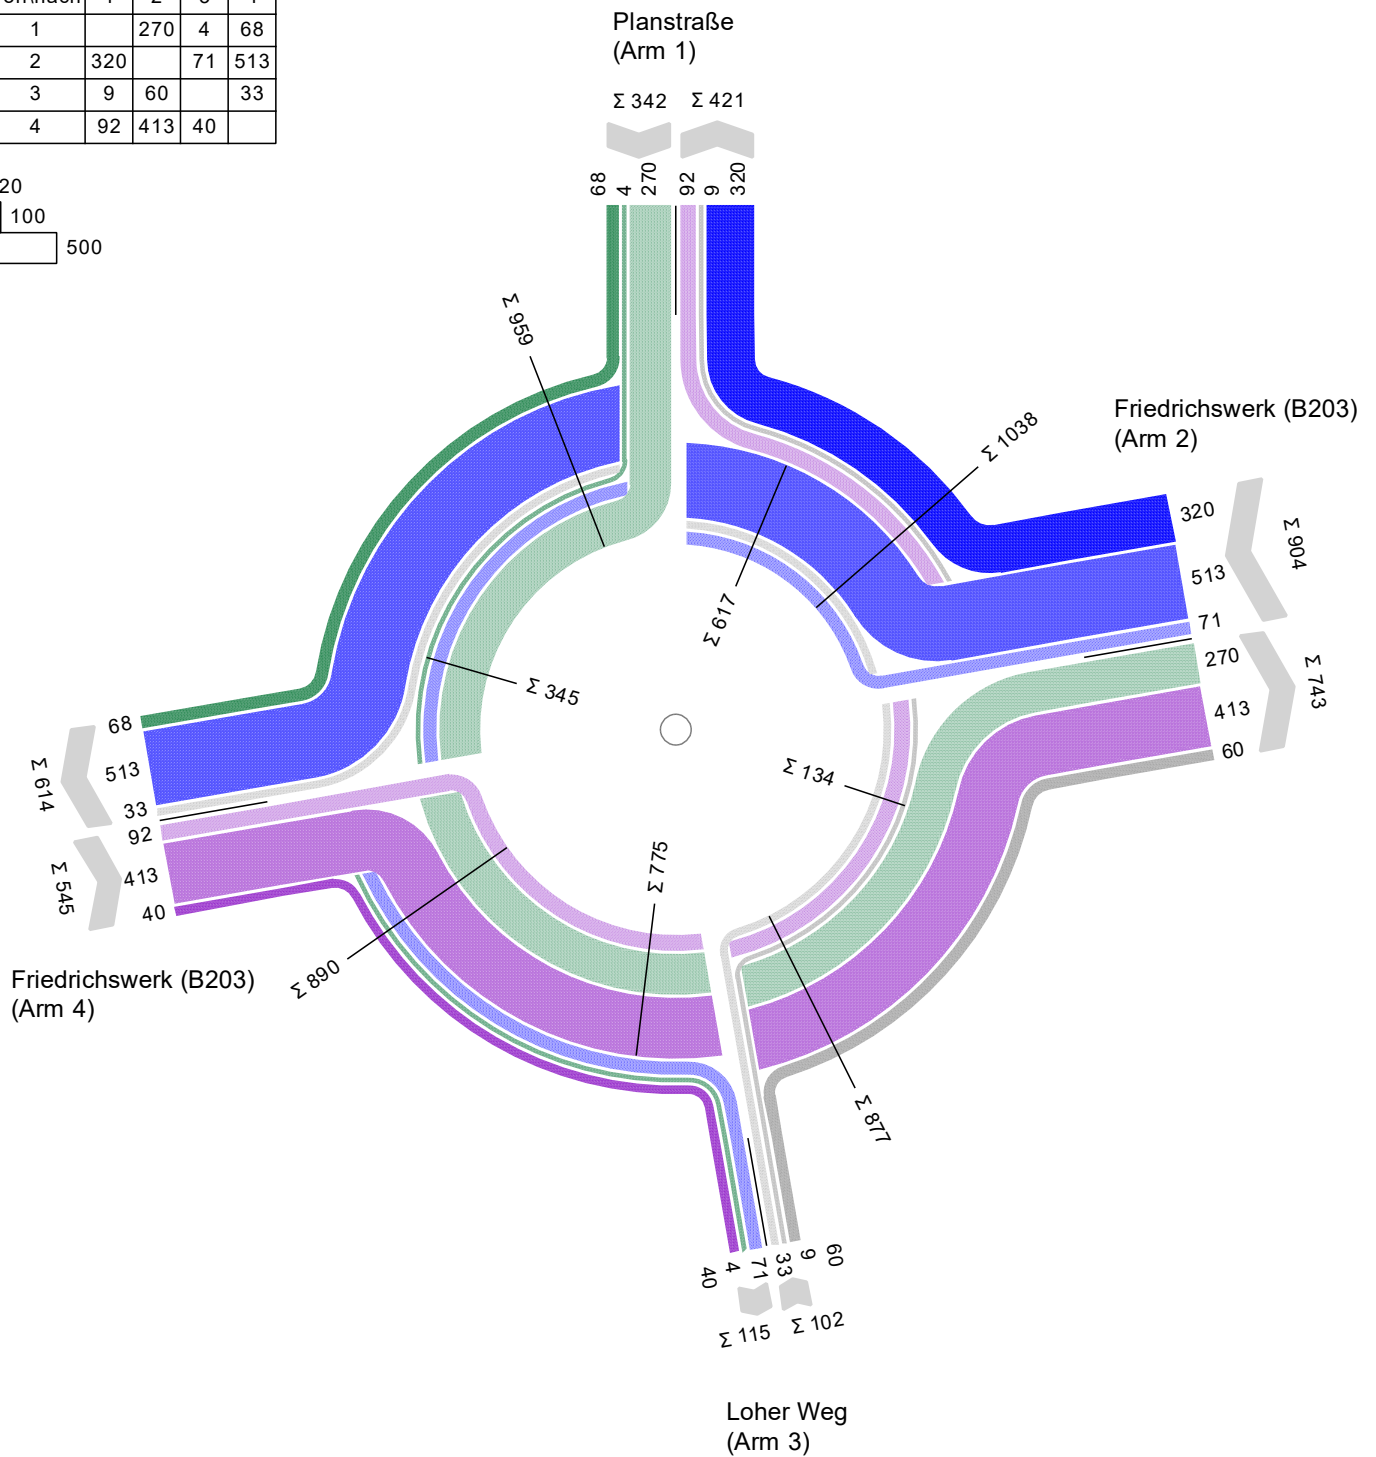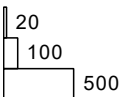


Projekt	VU zum B-Plan Nr. 63 der Stadt Heide				
Knotenpunkt	Friedrichswerk (B203) / Loher Weg / Planstraße				
Auftragsnr.	IV150216	Variante	V01	Datum	17.01.2017
Bearbeiter	Hübner	Abzeichnung		Blatt	6.1b

Morgenspitze Prognose 2030 Planfall 2

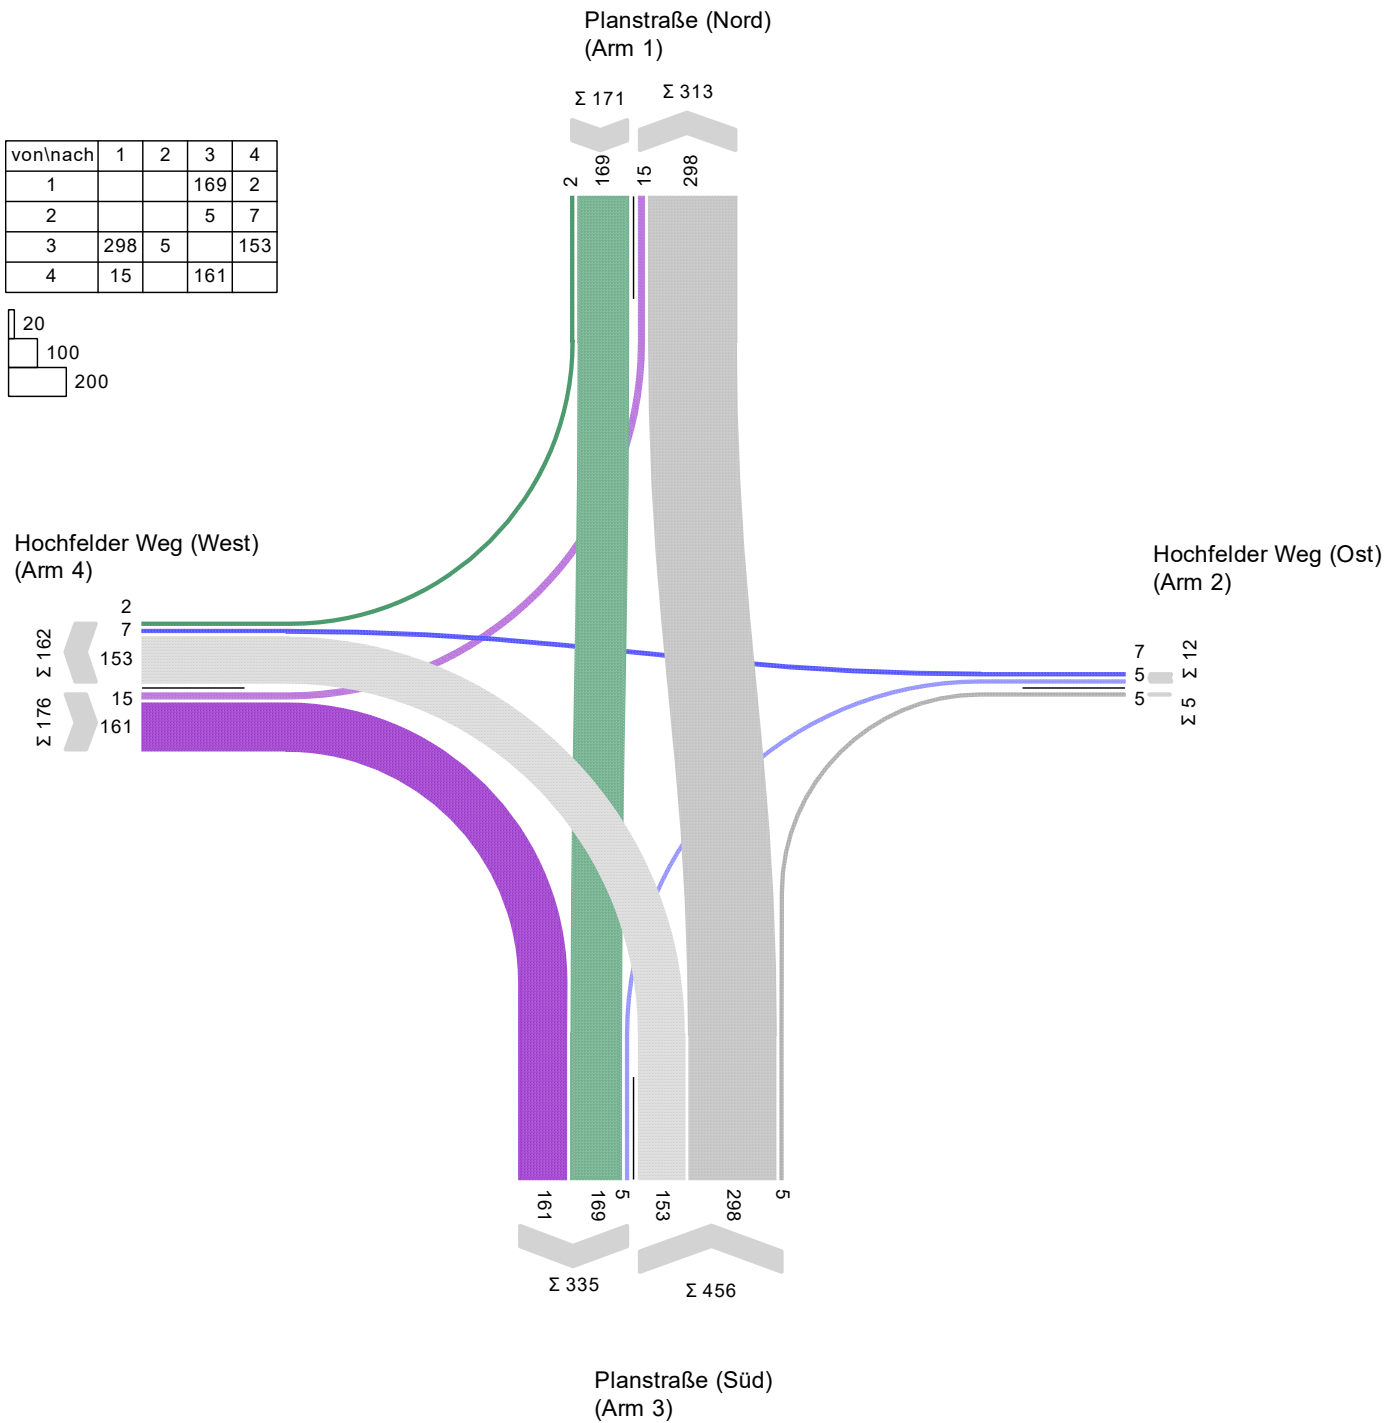

Projekt	VU zum B-Plan Nr. 63 der Stadt Heide				
Knotenpunkt	Hochfelder Weg / Planstraße				
Auftragsnr.	IV150216	Variante	V01	Datum	17.01.2017
Bearbeiter	Hübner	Abzeichnung		Blatt	6.2a

Abendspitze Prognose 2030 Planfall 2

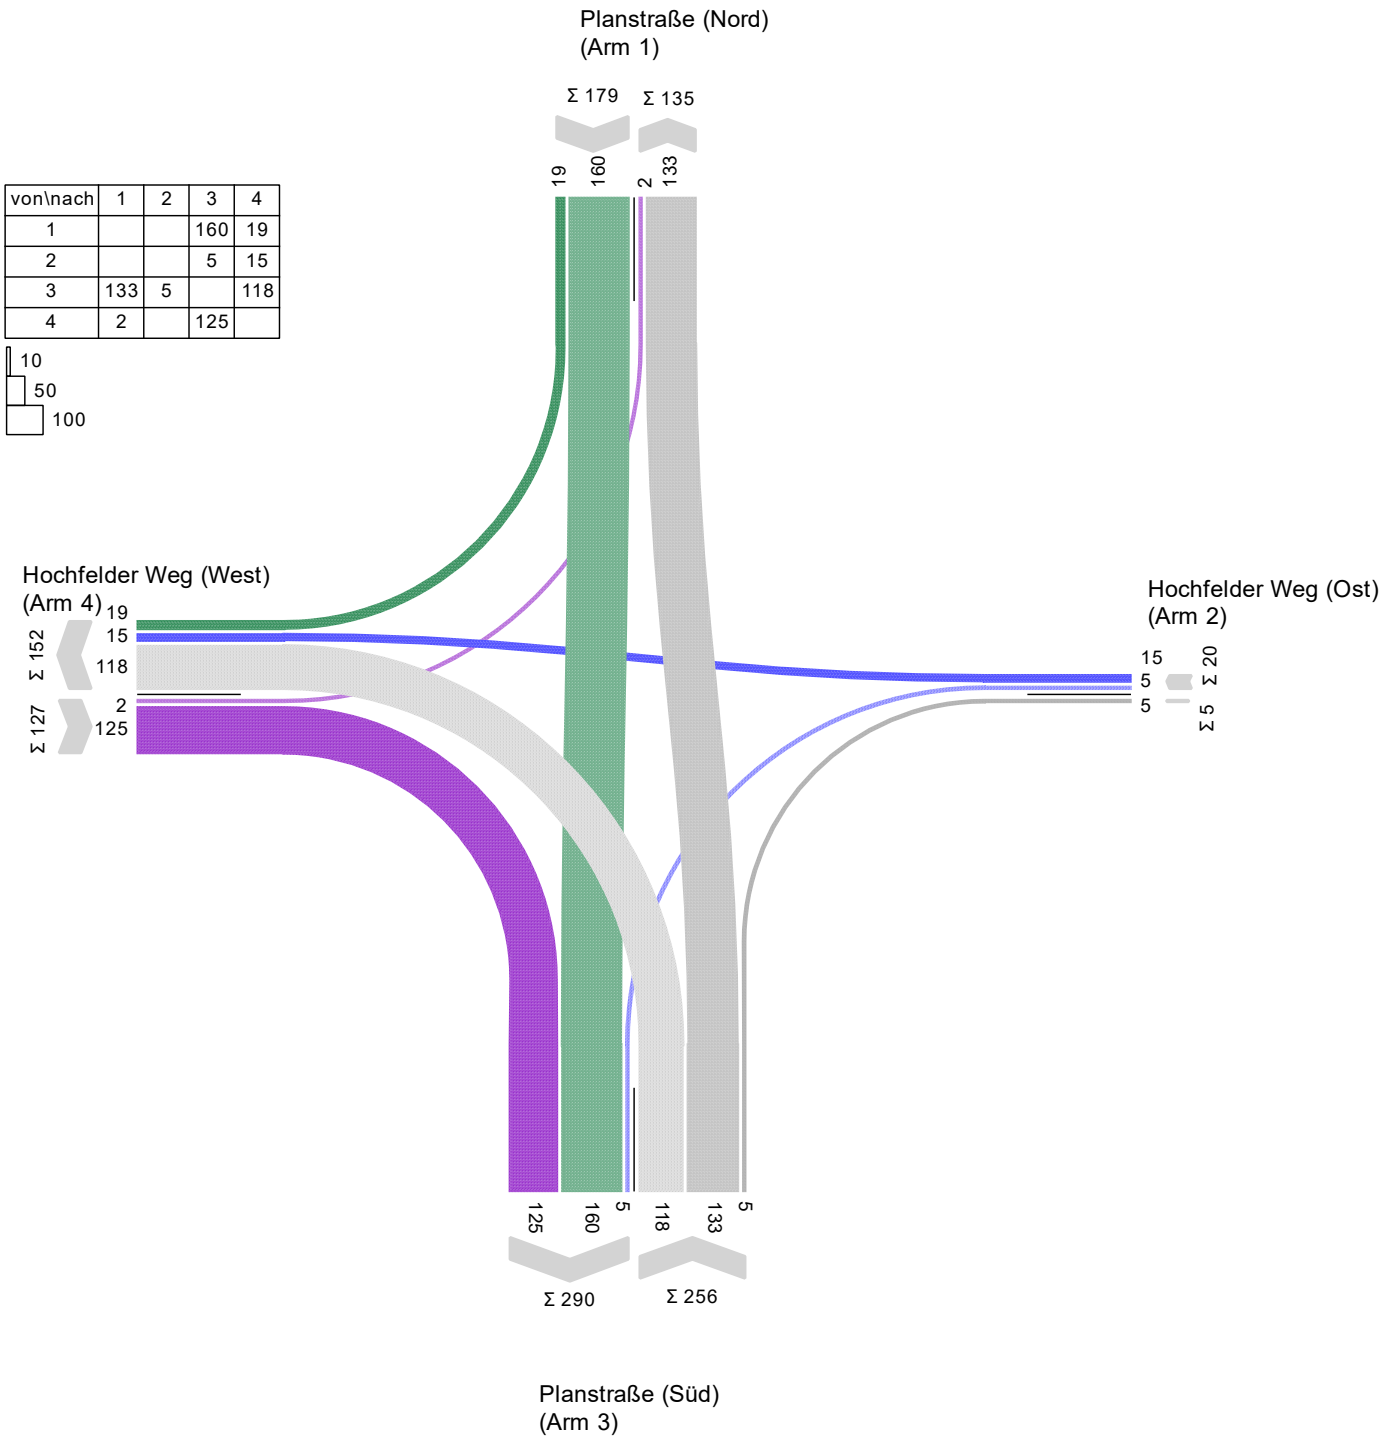

Projekt	VU zum B-Plan Nr. 63 der Stadt Heide				
Knotenpunkt	Hochfelder Weg / Planstraße				
Auftragsnr.	IV150216	Variante	V01	Datum	17.01.2017
Bearbeiter	Hübner	Abzeichnung		Blatt	6.2b