B - Plan 7

STADT HEIDE

BEBAUUNGSPLAN NR. 7

Flur 16 teilw.

M. 1 : 1000

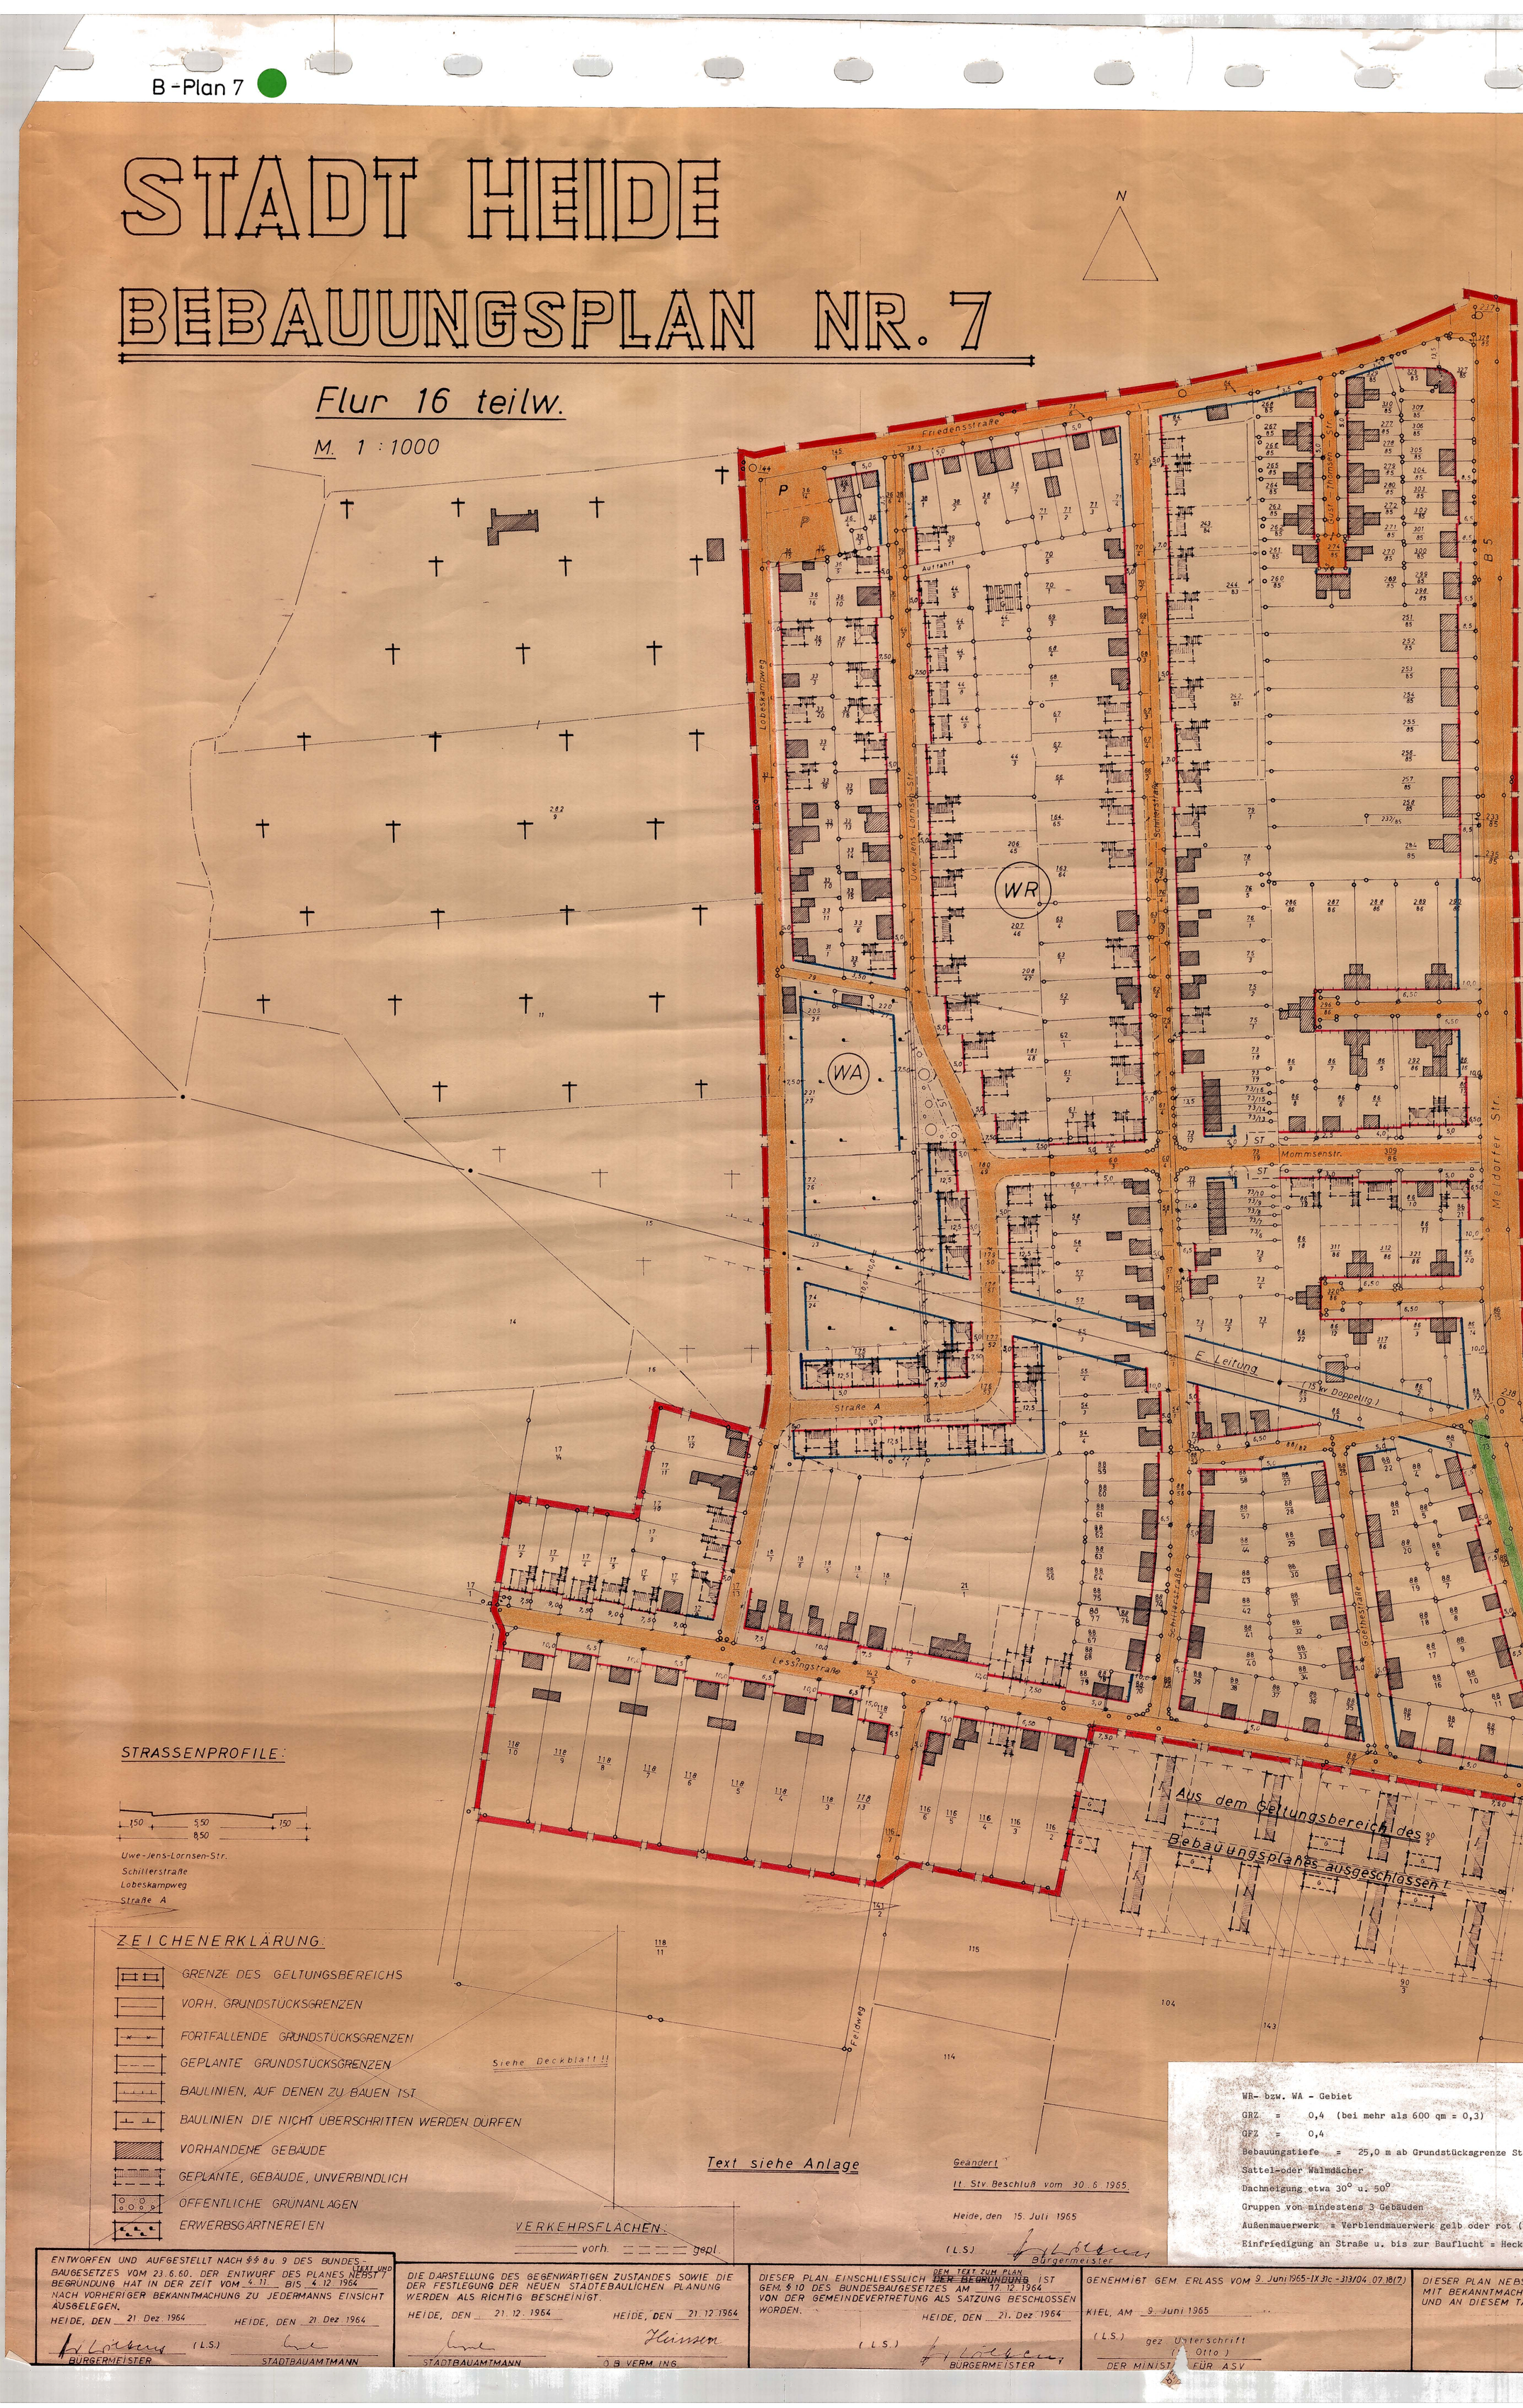

STRASSENPROFILE:

Uwe-Jens-Lornsen-Str.
Schillerstraße
Lobeskampweg
Straße A

ZEICHENERKLÄRUNG:

- GRENZE DES GELTUNGSBEREICHS
- VORH. GRUNDSTÜCKSGRENZEN
- FORTFALLENDE GRUNDSTÜCKSGRENZEN
- GEPLANTE GRUNDSTÜCKSGRENZEN
- BAULINIEN, AUF DENEN ZU BAUEN IST
- BAULINIEN DIE NICHT ÜBERSCHRITTEN WERDEN DÜRFEN
- VORHANDENE GEBÄUDE
- GEPLANTE, GEBÄUDE, UNVERBINDLICH
- ÖFFENTLICHE GRÜNANLAGEN
- ERWERBSGÄRTNEREIEN

VERKEHRSFLÄCHEN: ——— vorh. — — — — gepl.

Text siehe Anlage

Geändert
lt. Stv. Beschluß vom 30. 6. 1965.

Heide, den 15. Juli 1965

(L.S.) Bürgermeister

WR- bzw. WA - Gebiet
GRZ = 0,4 (bei mehr als 600 qm = 0,3)
GFZ = 0,4
Bebauungstiefe = 25,0 m ab Grundstücksgrenze Straße
Sattel-oder Walmdächer
Dachneigung etwa 30° u. 50°
Gruppen von mindestens 3 Gebäuden
Außenmauerwerk = Verblendmauerwerk gelb oder rot (in Gruppen)
Einfriedigung an Straße u. bis zur Bauflucht = Hecken bis 0,80 m Höhe.

7

Heide, den 17.9.1964
Stadtbauamt

ENTWORFEN UND AUFGESTELLT NACH §§ 8 u. 9 DES BUNDESBAUGESETZES VOM 23.6.60. DER ENTWURF DES PLANES NEBST TEXT UND BEGRÜNDUNG HAT IN DER ZEIT VOM 4.11. BIS 4.12.1964 NACH VORHERIGER BEKANNTMACHUNG ZU JEDERMANNS EINSICHT AUSGELEGEN.
HEIDE, DEN 21. Dez. 1964
BÜRGERMEISTER (L.S.) STADTBAUAMTMANN

DIE DARSTELLUNG DES GEGENWÄRTIGEN ZUSTANDES SOWIE DIE DER FESTLEGUNG DER NEUEN STADTBAULICHEN PLANUNG WERDEN ALS RICHTIG BESCHEINIGT.
HEIDE, DEN 21. 12. 1964 STADTBAUAMTMANN
HEIDE, DEN 21.12.1964 ÖB VERM. ING.

DIESER PLAN EINSCHLIESSLICH ~~DER BEGRÜNDUNG~~ DEM TEXT ZUM PLAN IST GEM. § 10 DES BUNDESBAUGESETZES AM 17.12.1964 VON DER GEMEINDEVERTRETUNG ALS SATZUNG BESCHLOSSEN WORDEN.
HEIDE, DEN 21. Dez. 1964
(L.S.) BÜRGERMEISTER

GENEHMIGT GEM. ERLASS VOM 9. Juni 1965-IX 31c-313/104.07.18(7)
KIEL, AM 9. Juni 1965
(L.S.) gez. Unterschrift (Otto)
DER MINISTER FÜR ASV

DIESER PLAN NEBST BEGRÜNDUNG IST AM 10 Sept. 1965 MIT BEKANNTMACHUNG DER GENEHMIGUNG ÖFFENTLICH AUSGELEGT UND AN DIESEM TAGE IN KRAFT GETRETEN.
HEIDE, DEN 15. Sept. 1965
Stadt Heide (Holst.)
Der Magistrat
(L.S.) gez. Dr. Wilke
BÜRGERM